

		F.H3.EG-02
--	--	------------

H3.EG-03

F.H3.E

First

ECEprofil
Spülkasten 112cm
mit Geruchsabsaugung

Ablage BRH 120cm üFFB



DU 100/150

Abluft DN 125

Diagram illustrating a 1D lattice structure. A unit cell is highlighted in orange, containing two sites labeled 'Z' and 'W'. The lattice is composed of alternating orange and yellow unit cells.

Frischwasser ST.

50,6qm

Barrierefrei

[illegible]


T.H3.WHG.6

C
60/48



225

06.05
Flur
WoFl: 8,6qm

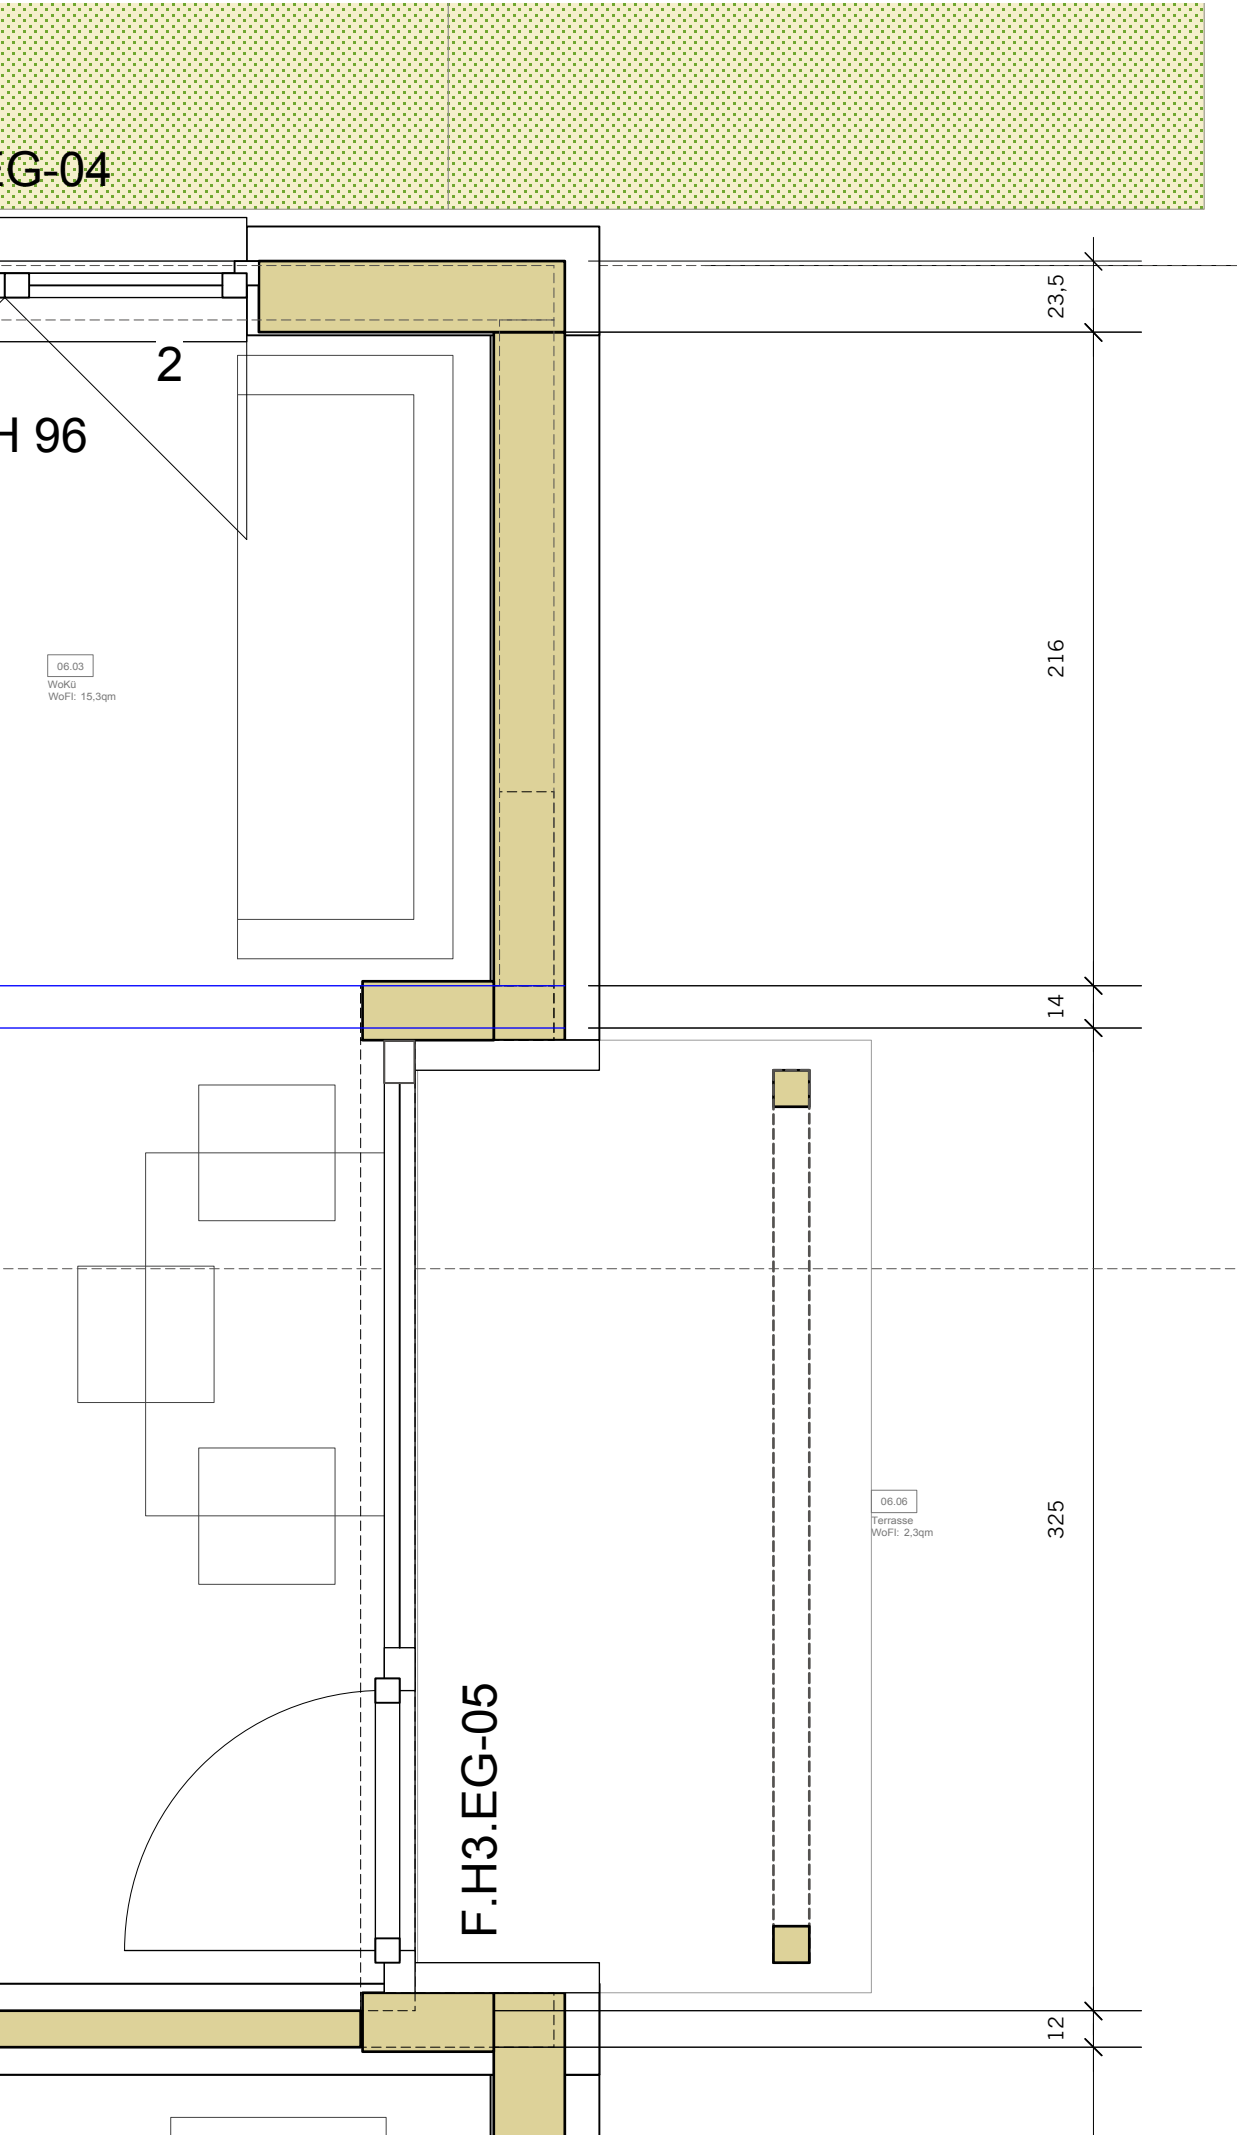

loco ARCHITEKTUR Daniel Tillmann, Freier Architekt Schlachthausstrasse 9, 72074 Tübingen, Fon. 07071-8826925, Fax. 07071-364847 tillmann@loco-tectur.de	Wohnung Typ Barrierefrei M 1:25
	Bauvorhaben: Taberna Perouse Henri-Arnaud-Straße 13-19 71277 Perouse-Rutesheim
DIN A0	Bauherren: Karsten Enz Lohlenbachweg 19 71229 Leonberg
27 Wohneinheiten in Holzbauweise Tiefgarage mit 20 Stellplätzen	
28.01.2020	

T.H3.WHG.8

T30

FFB=±0,00
RFB=-0,12

UV ELT

76
225

Plewo Frischwasser ST.

HZ WW

DU 90/130

08.03
DU/WC
WoFl: 2,8qm

Abluft DN125

TECEprofil
Spülkasten 112cm
mit Geruchsabsaugung

AW DN 90

Frischwasser

Heizung

Kabelbox 110/335

60/48

TECEprofil
WT 112cm

UP Easy Box

Ablage BRH 120cm üFFB

80/80/8

180

125

122,75

129

15,3

121,75

7

46,5

47,75

40,5

87,5

2,89

34,84

BRH 96

2

1

35,7 qm

BRH 96

1

2

BRH 96

1

2

F.H3.EG-09

F.H3.EG-08

F.H3.EG-11

F.H3.EG-10

12

275,15

14

264,85

08.04
Terrasse
WoFl: 1,8qm

loco | ARCHITEKTUR
Daniel Tillmann, Freier Architekt
Schlachthausstrasse 9, 72074 Tübingen,
Fon. 07071-8826925, Fax. 07071-364847

tillmann@loco-tectur.de

DIN A0

27 Wohneinheiten in Holzbauweise
Tiefgarage mit 20 Stellplätzen

28.01.2020

Wohnung Typ 1

M 1:25

Bauvorhaben:
Taberna Perouse
Henri-Arnaud-Straße 13-19
71277 Perouse-Rutesheim

Bauherren:
Karsten Enz
Lohlenbachweg 19
71229 Leonberg

F.H2.EG-08

F.H2.EG-09

DU 100/150

BRH 96

BRH 96

101

101
225

T30

60/48

Ablage BRH 120cm üFFB

UP Easy Box

Ablut DN 100

AW DN 90

Frischwasser

Heizung

Kabelbox 110/335

HZ

UV ELT

Plewo Frischwasser ST.

80/80/8

FFB=±0,00
RFB=-0,12

EHF = 459 m üNN

54,1qm

Barrierefrei

F.H2.EG-07

101

101
225

101
225

80/80/8

80/80/8

loco | ARCHITEKTUR
Daniel Tillmann, Freier Architekt
Schlachthausstrasse 9, 72074 Tübingen,
Fon. 07071-8826925, Fax. 07071-364847

tillmann@loco-tectur.de

DIN A0

27 Wohneinheiten in Holzbauweise
Tiefgarage mit 20 Stellplätzen

28.01.2020

Wohnung Typ 2

M 1:25

Bauvorhaben:
Taberna Perouse
Henri-Arnaud-Straße 13-19
71277 Perouse-Rutesheim

Bauherren:
Karsten Enz
Lohlenbachweg 19
71229 Leonberg

9,8qm WofE:
Zf. 2
05.03

10,4qm WofE:
Zf. 1
05.02

22,1qm WofE:
WofE:
05.01

3,8qm WofE:
Flur
05.06


FFB=
RFB=

DU


UP Easy

RDH 06


RDH 06

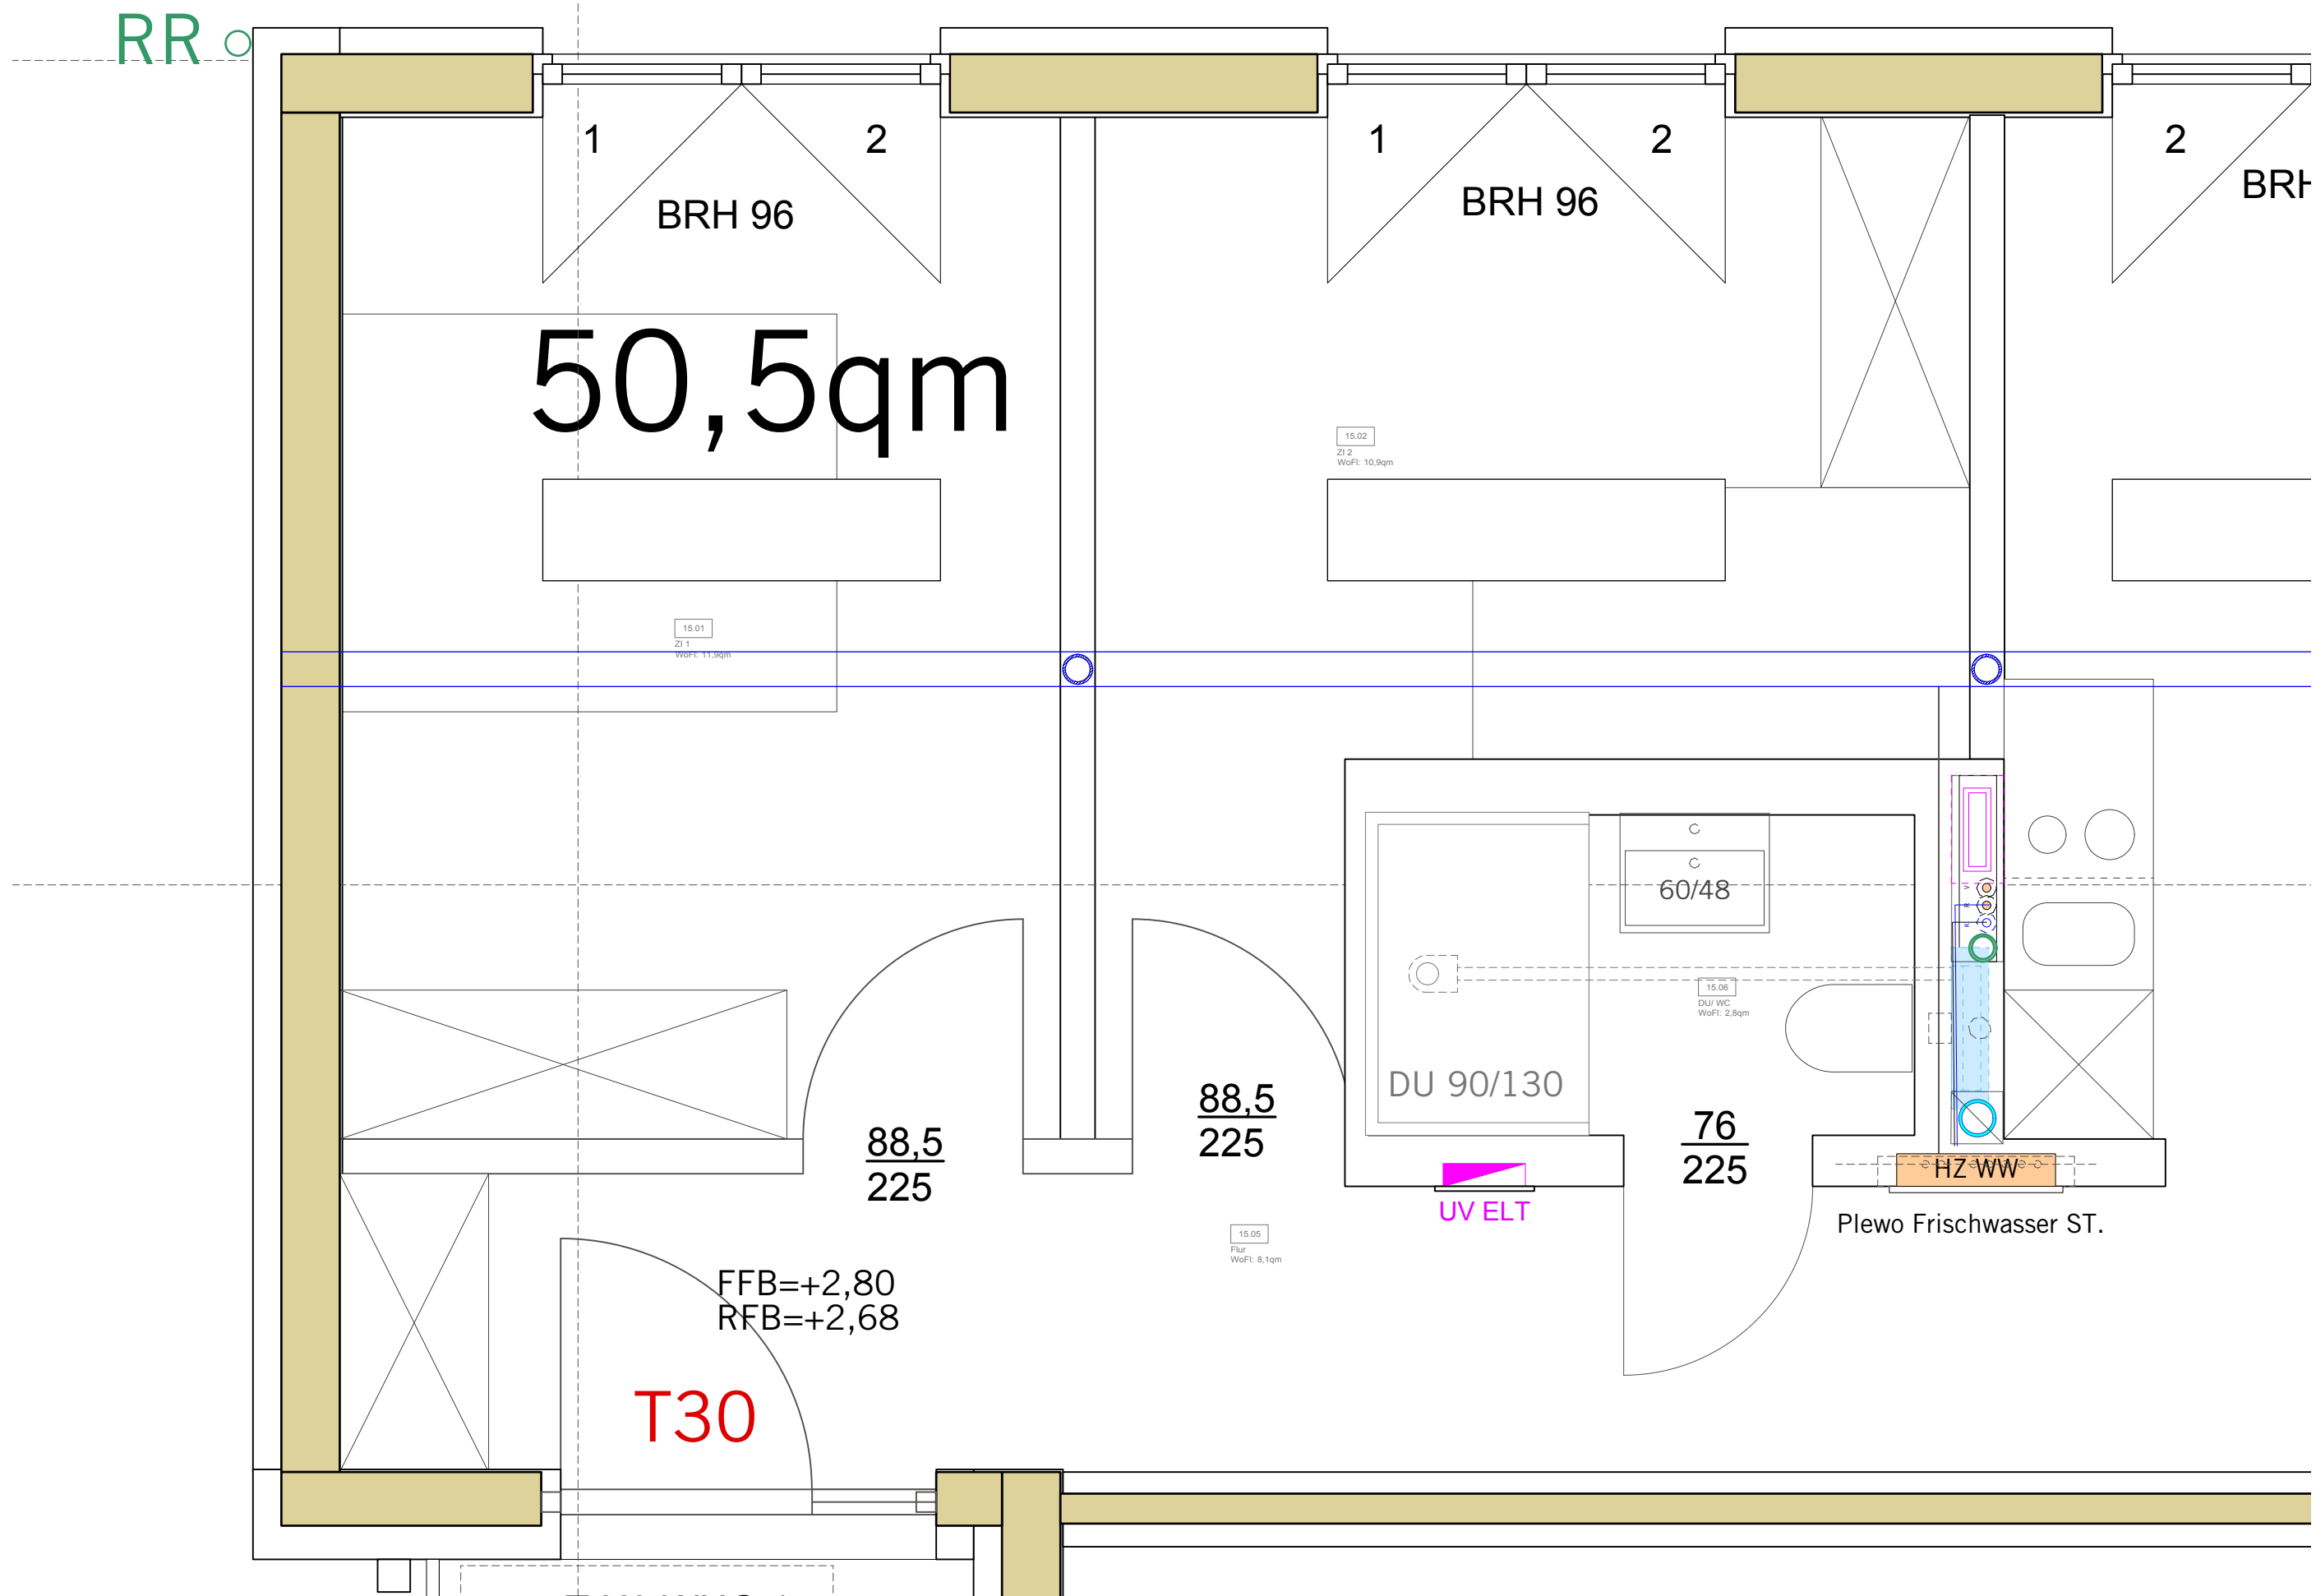

G-04

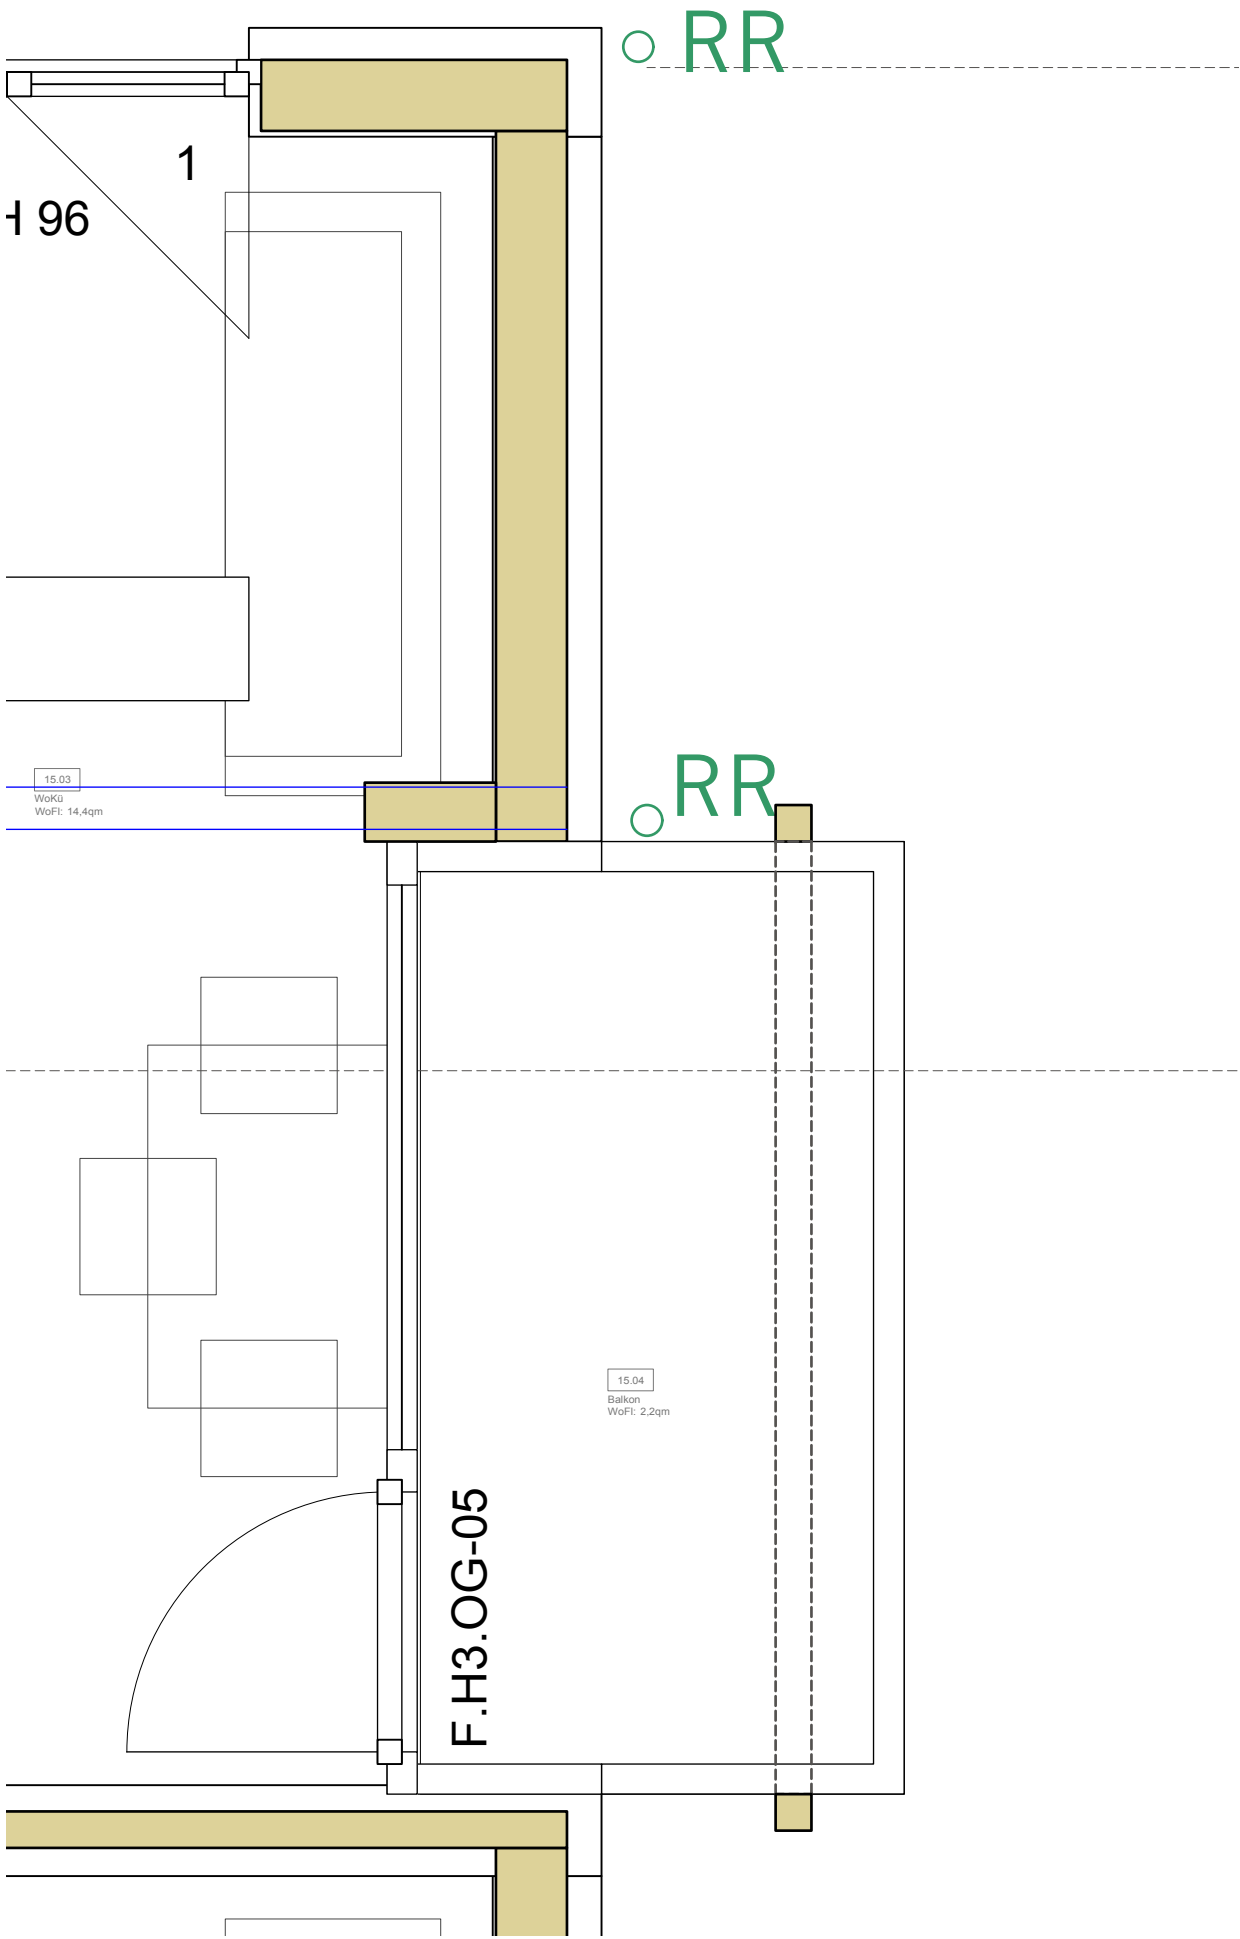

loco ARCHITEKTUR Daniel Tillmann, Freier Architekt Schlachthausstrasse 9, 72074 Tübingen, Fon. 07071-8826925, Fax. 07071-364847 tillmann@loco-tectur.de	Wohnung Typ 4 OG		M 1:25
	Bauvorhaben: Taberna Perouse Henri-Arnaud-Straße 13-19 71277 Perouse-Rutesheim		
DIN A0			
27 Wohneinheiten in Holzbauweise Tiefgarage mit 20 Stellplätzen	Bauherren: Karsten Enz Lohlenbachweg 19 71229 Leonberg		
28.01.2020			

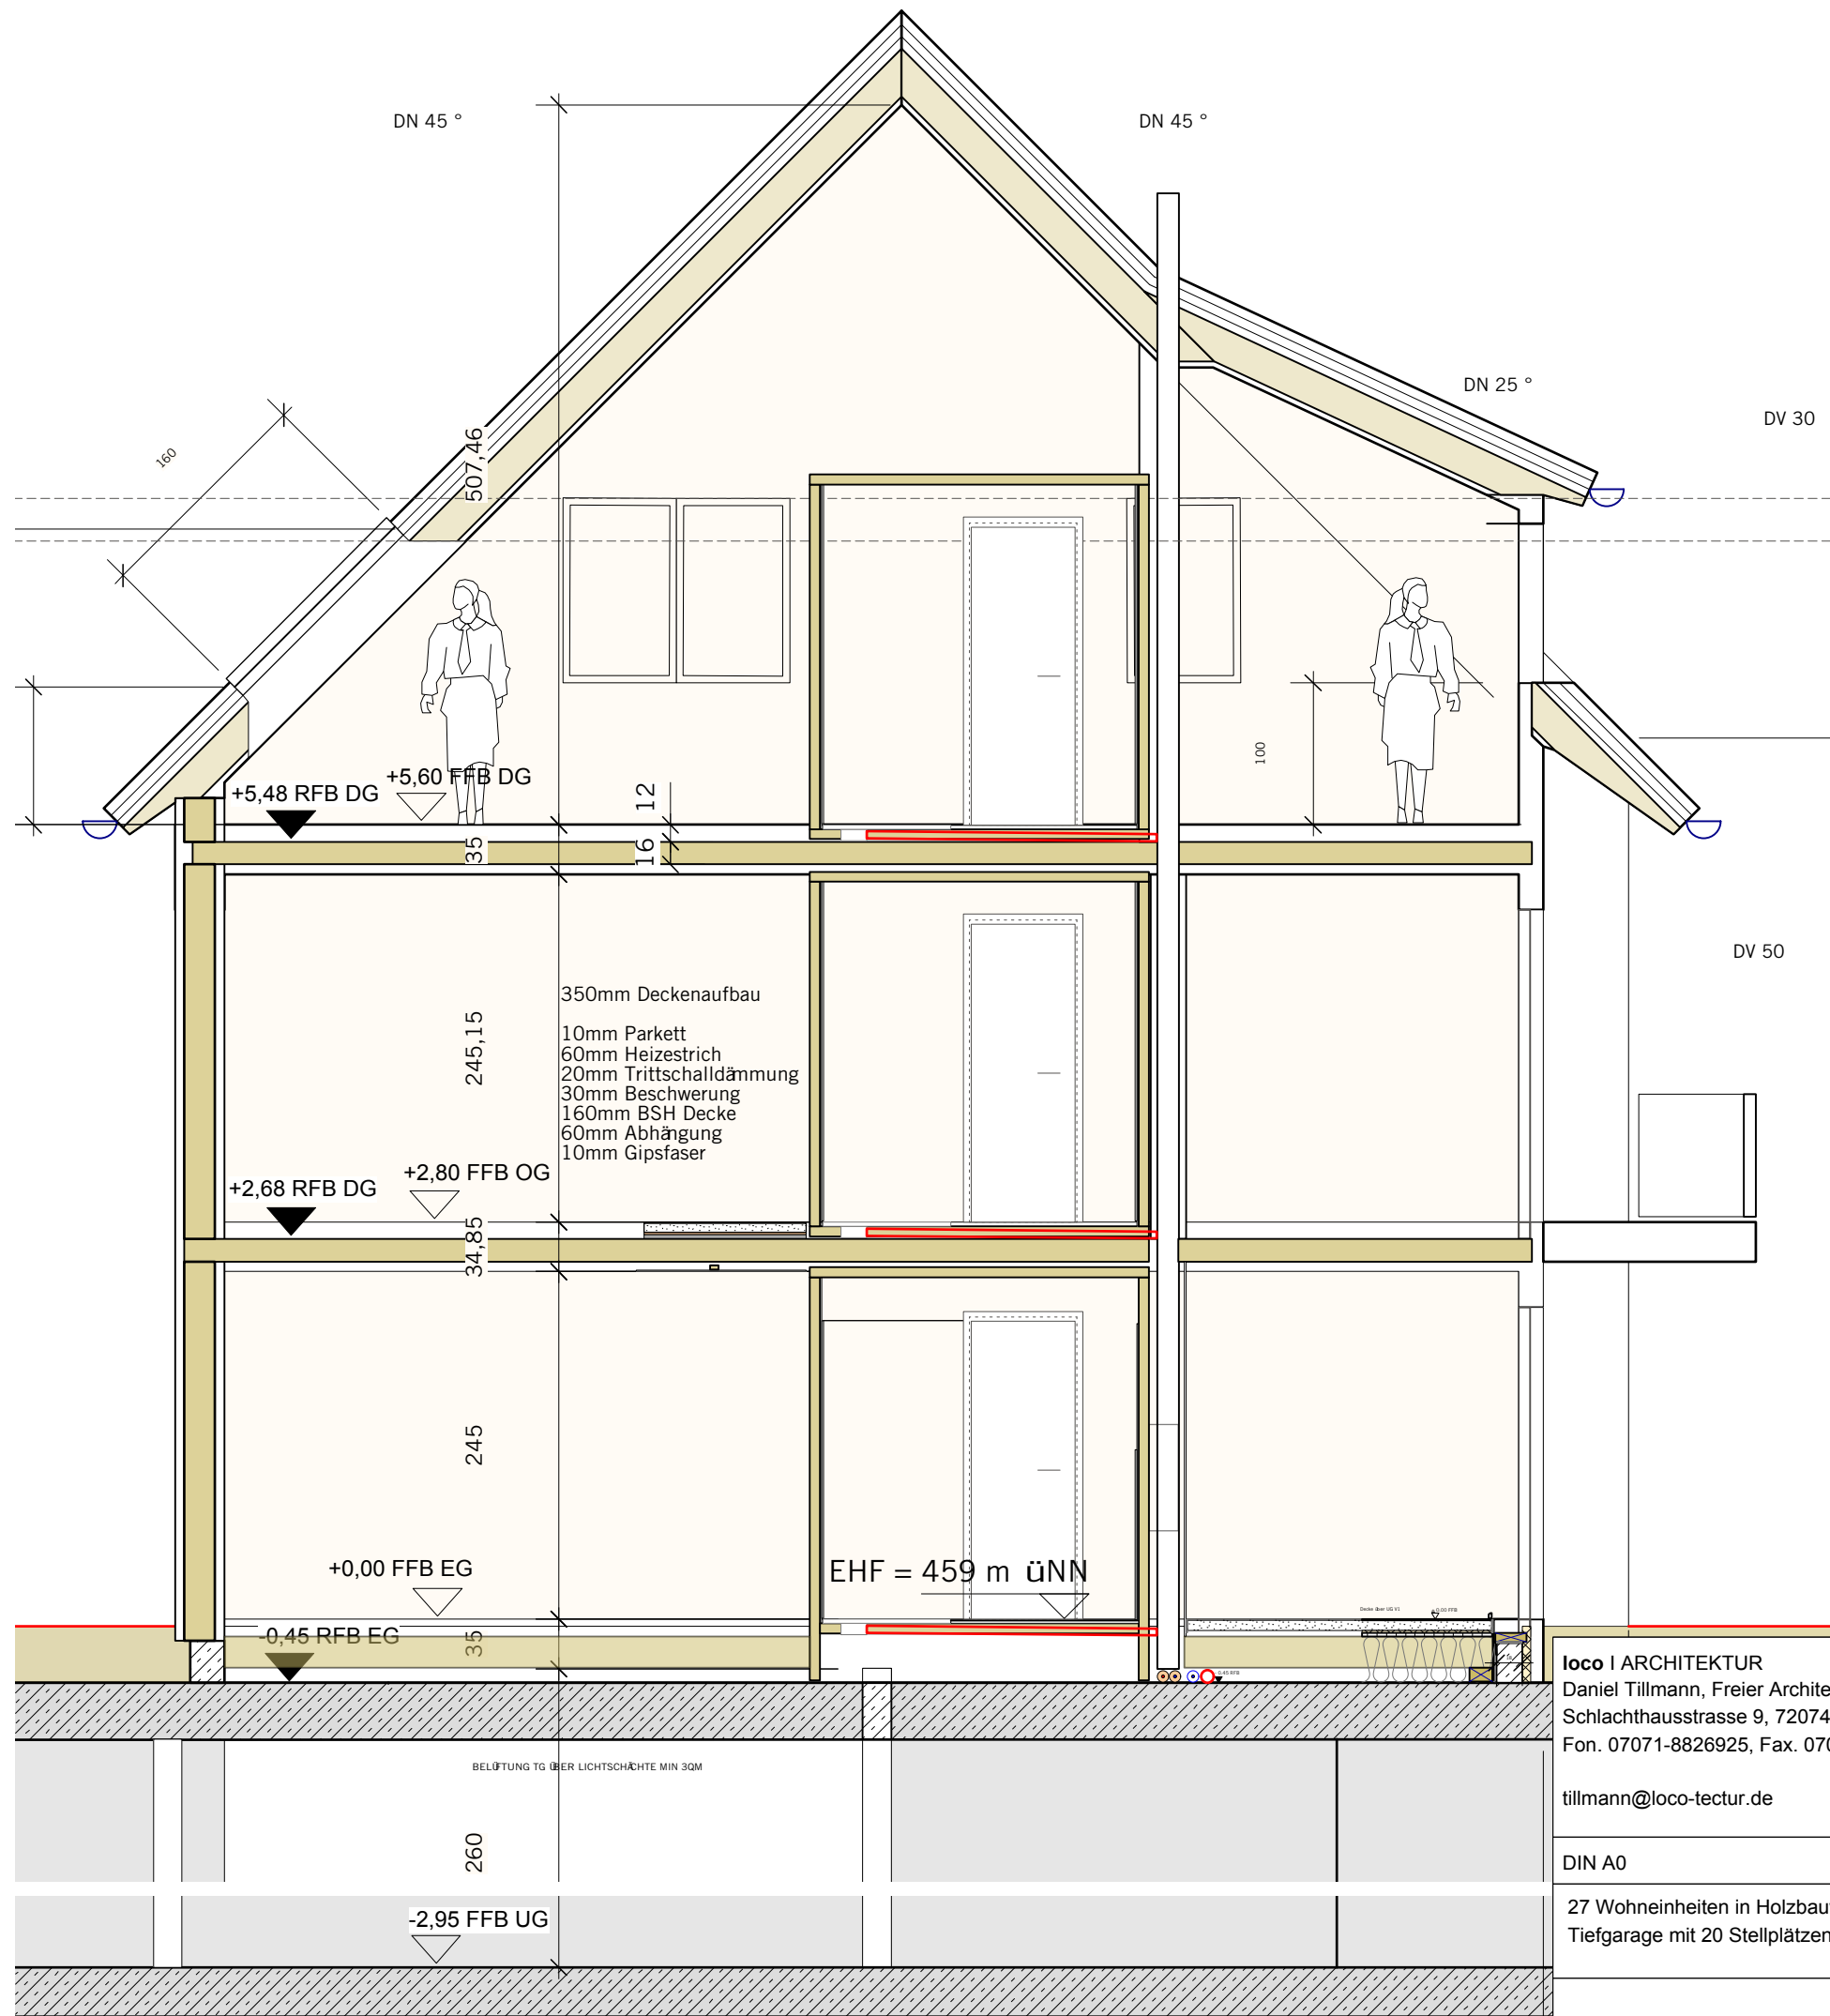

loco | ARCHITEKTUR
Daniel Tillmann, Freier Architekt
Schlachthausstrasse 9, 72074 Tübingen,
Fon. 07071-8826925, Fax. 07071-364847

tillmann@loco-tectur.de

DIN A0

27 Wohneinheiten in Holzbauweise
Tiefgarage mit 20 Stellplätzen

28.01.2020

Schnitt Bad

M 1:25

Bauvorhaben:
Taberna Perouse
Henri-Arnaud-Straße 13-19
71277 Perouse-Rutesheim

Bauherren:
Karsten Enz
Lohlenbachweg 19
71229 Leonberg