


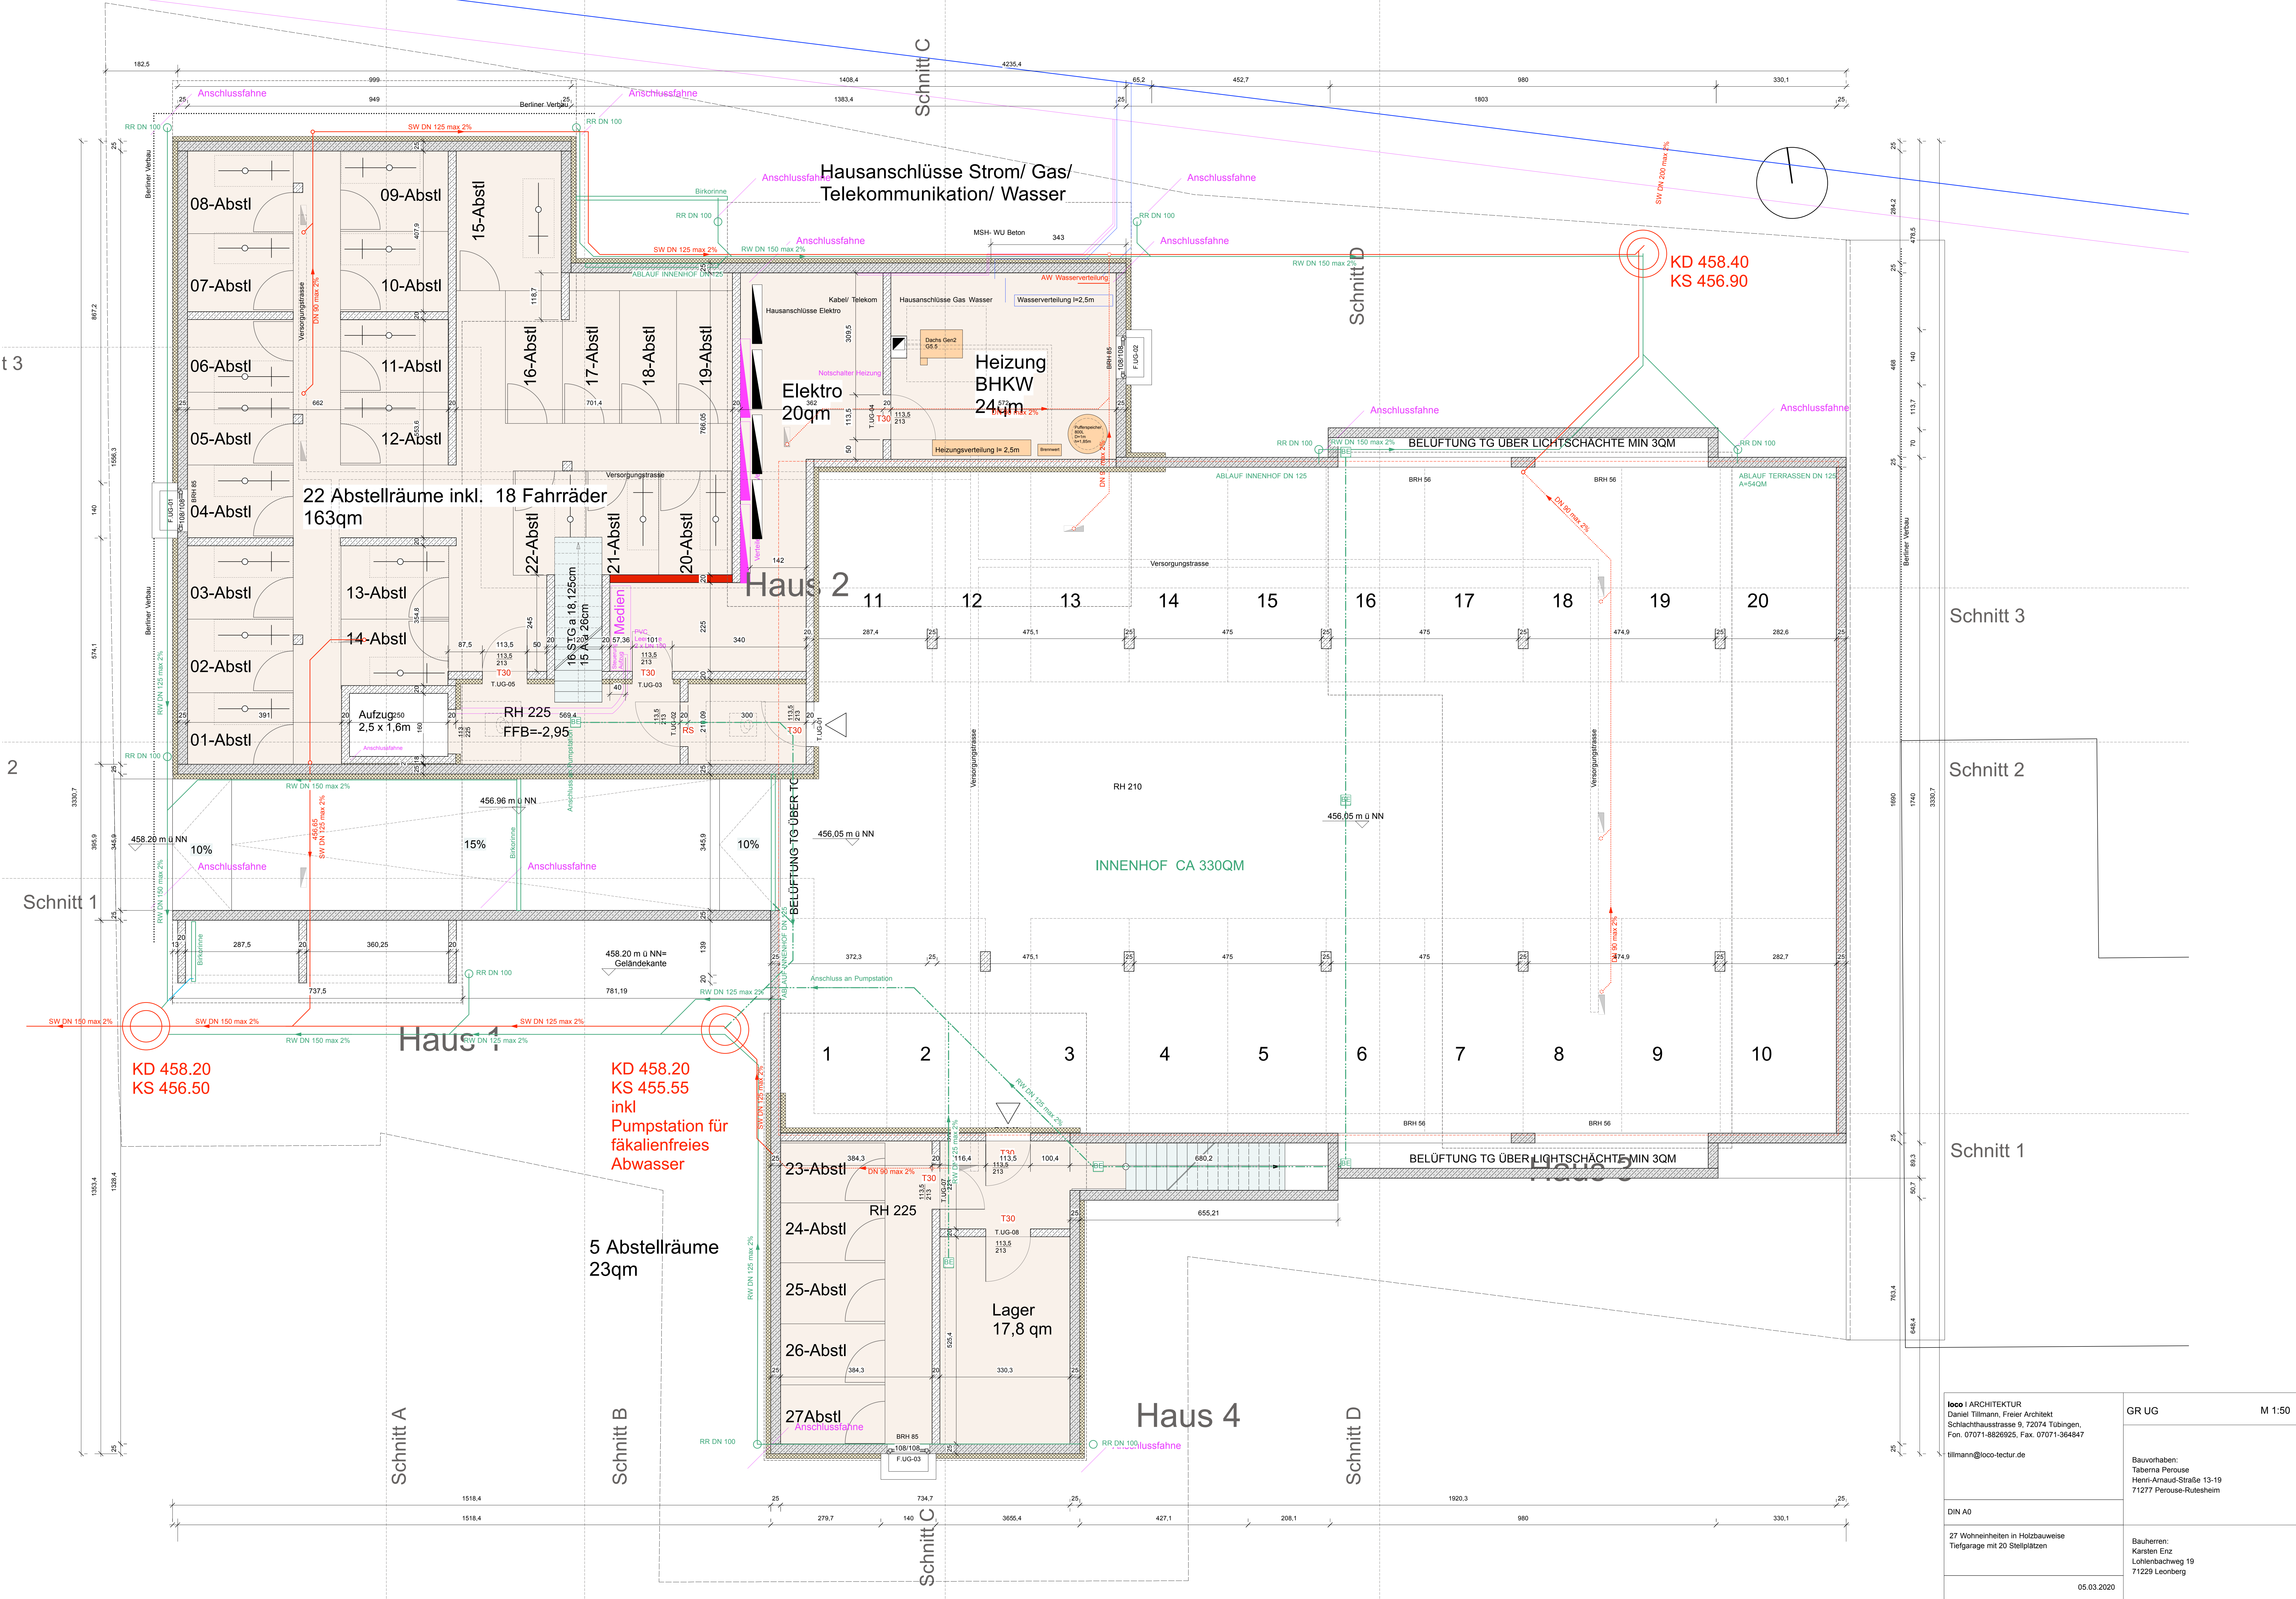

loco ARCHITEKTUR Daniel Tilmann, Freier Architekt Schlachthausstrasse 9, 72074 Tübingen, Fon. 07071-8826925, Fax. 07071-364847 tillmann@loco-cteur.de
--

Schnitt 3

Schnitt 2

Schnitt 1

Haus 1

Haus 2

Haus 4

Haus 3

Schnitt 3


Schnitt 2

Schnitt 1


loco ARCHITEKTUR Daniel Tilmann, Freier Architekt Schlachthausstrasse 9, 72074 Tübingen, Fon. 07071-8626925, Fax. 07071-364847 tilmann@loco-itectur.de	GR OG	M 1:50
	Bauvorhaben: Taberna Perouse Henri-Arnaud-Straße 13-19 71277 Perouse-Rutesheim	
DIN A0		
27 Wohneinheiten in Holzbauweise Tiefgarage mit 20 Stellplätzen	Bauherren: Karsten Enz Lohlenbachweg 19 71229 Leonberg	
	05.03.2020	




loco I ARCHITEKTUR Daniel Tilmann, Freier Architekt Schlachthausstrasse 9, 72074 Tübingen, Fon. 07071-8826925, Fax. 07071-364847 tilmann@loco-tecur.de	GR DG	M 1:50
	Bauort haben: Taberna Perouse Herrn-Amaud-Straße 13-19 71277 Perouse-Rutesheim	
DIN A0	Bauherren: Karsten Erz Lohlenbachweg 19 71229 Leonberg	
27 Wohneinheiten in Holzbauweise Tiefgarage mit 20 Stellplätzen	05.03.2020	

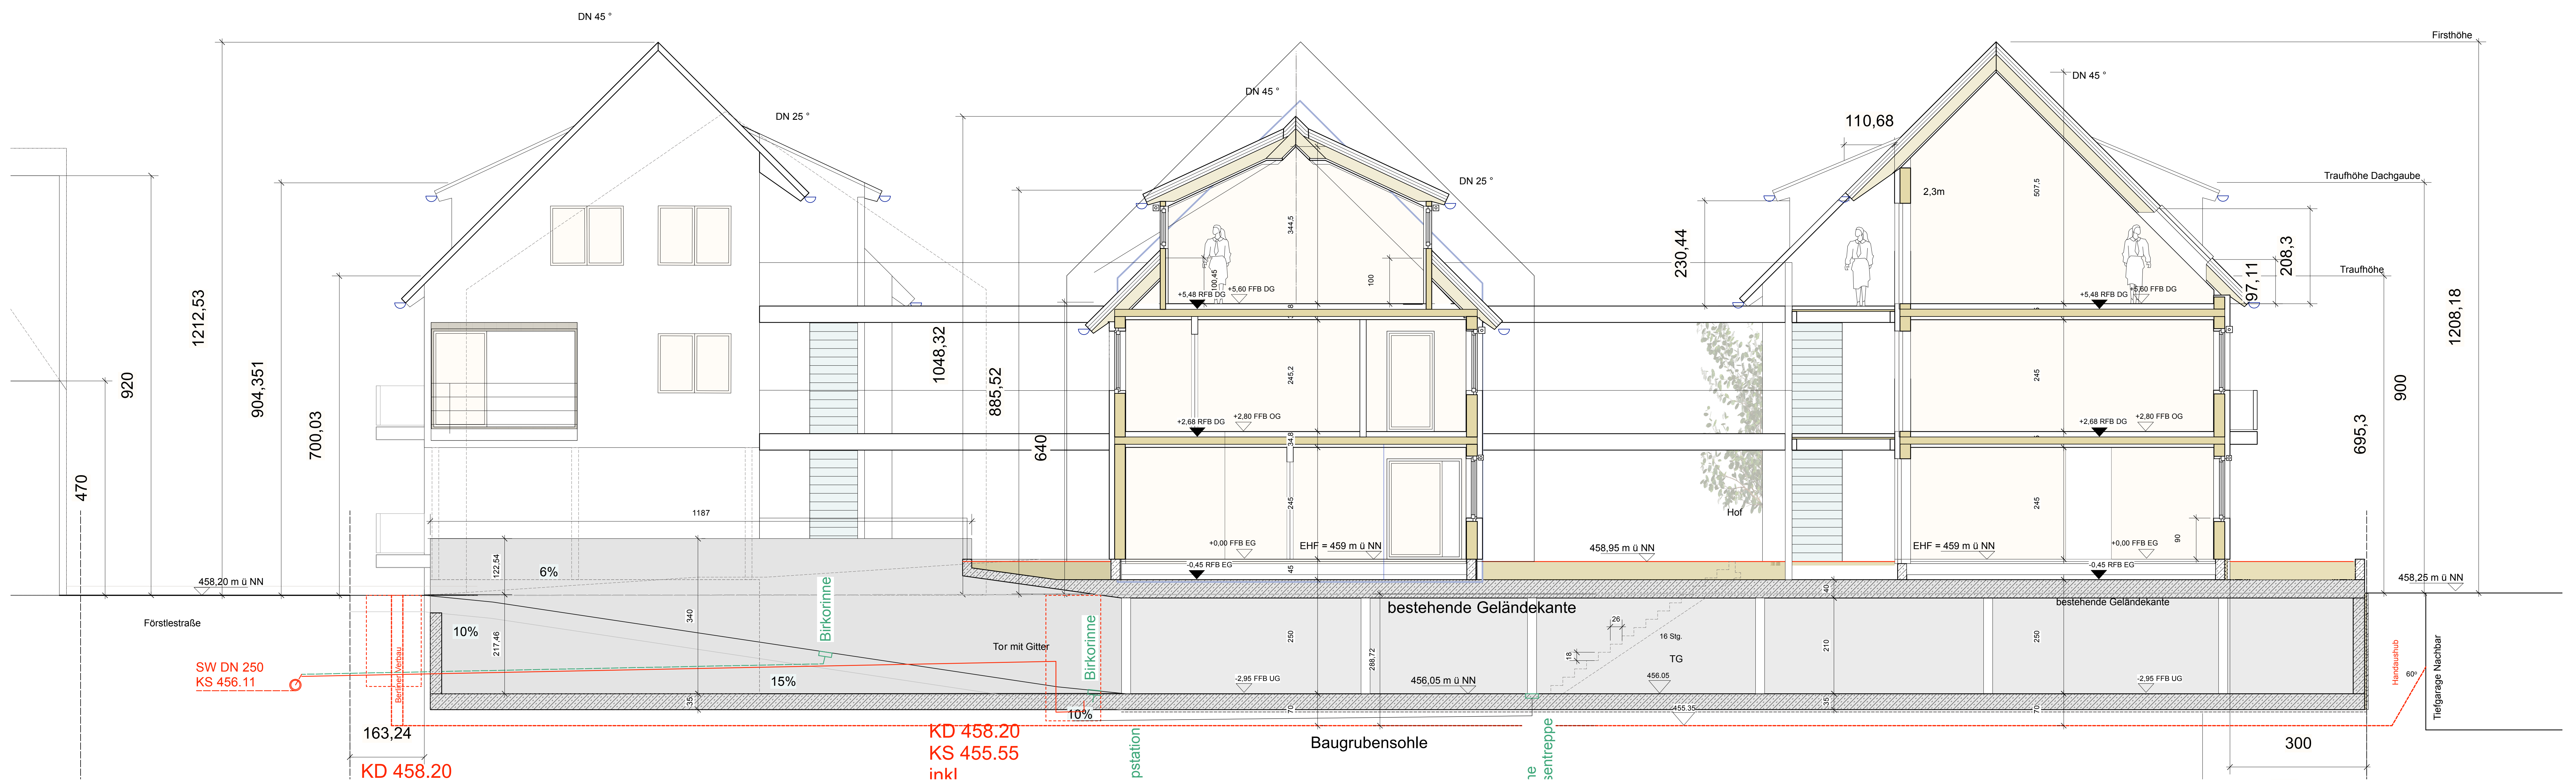


loco ARCHITEKTUR Daniel Tilmann, Freier Architekt Schlachhausstrasse 9, 72074 Tübingen, Fon. 07071-8826025, Fax. 07071-364847 tilmann@loco-tectur.de DIN A0 27 Wohneinheiten in Holzbauweise Tiefgarage mit 20 Stellplätzen 05.03.2020	Schnitt 1	M 1:50
	Bauvorhaben: Taberna Perouse Henri-Arnaud-Straße 13-19 71277 Perouse-Rutesheim	
	Bauherren: Karsten Enz Lohlenbachweg 19 71229 Leonberg	

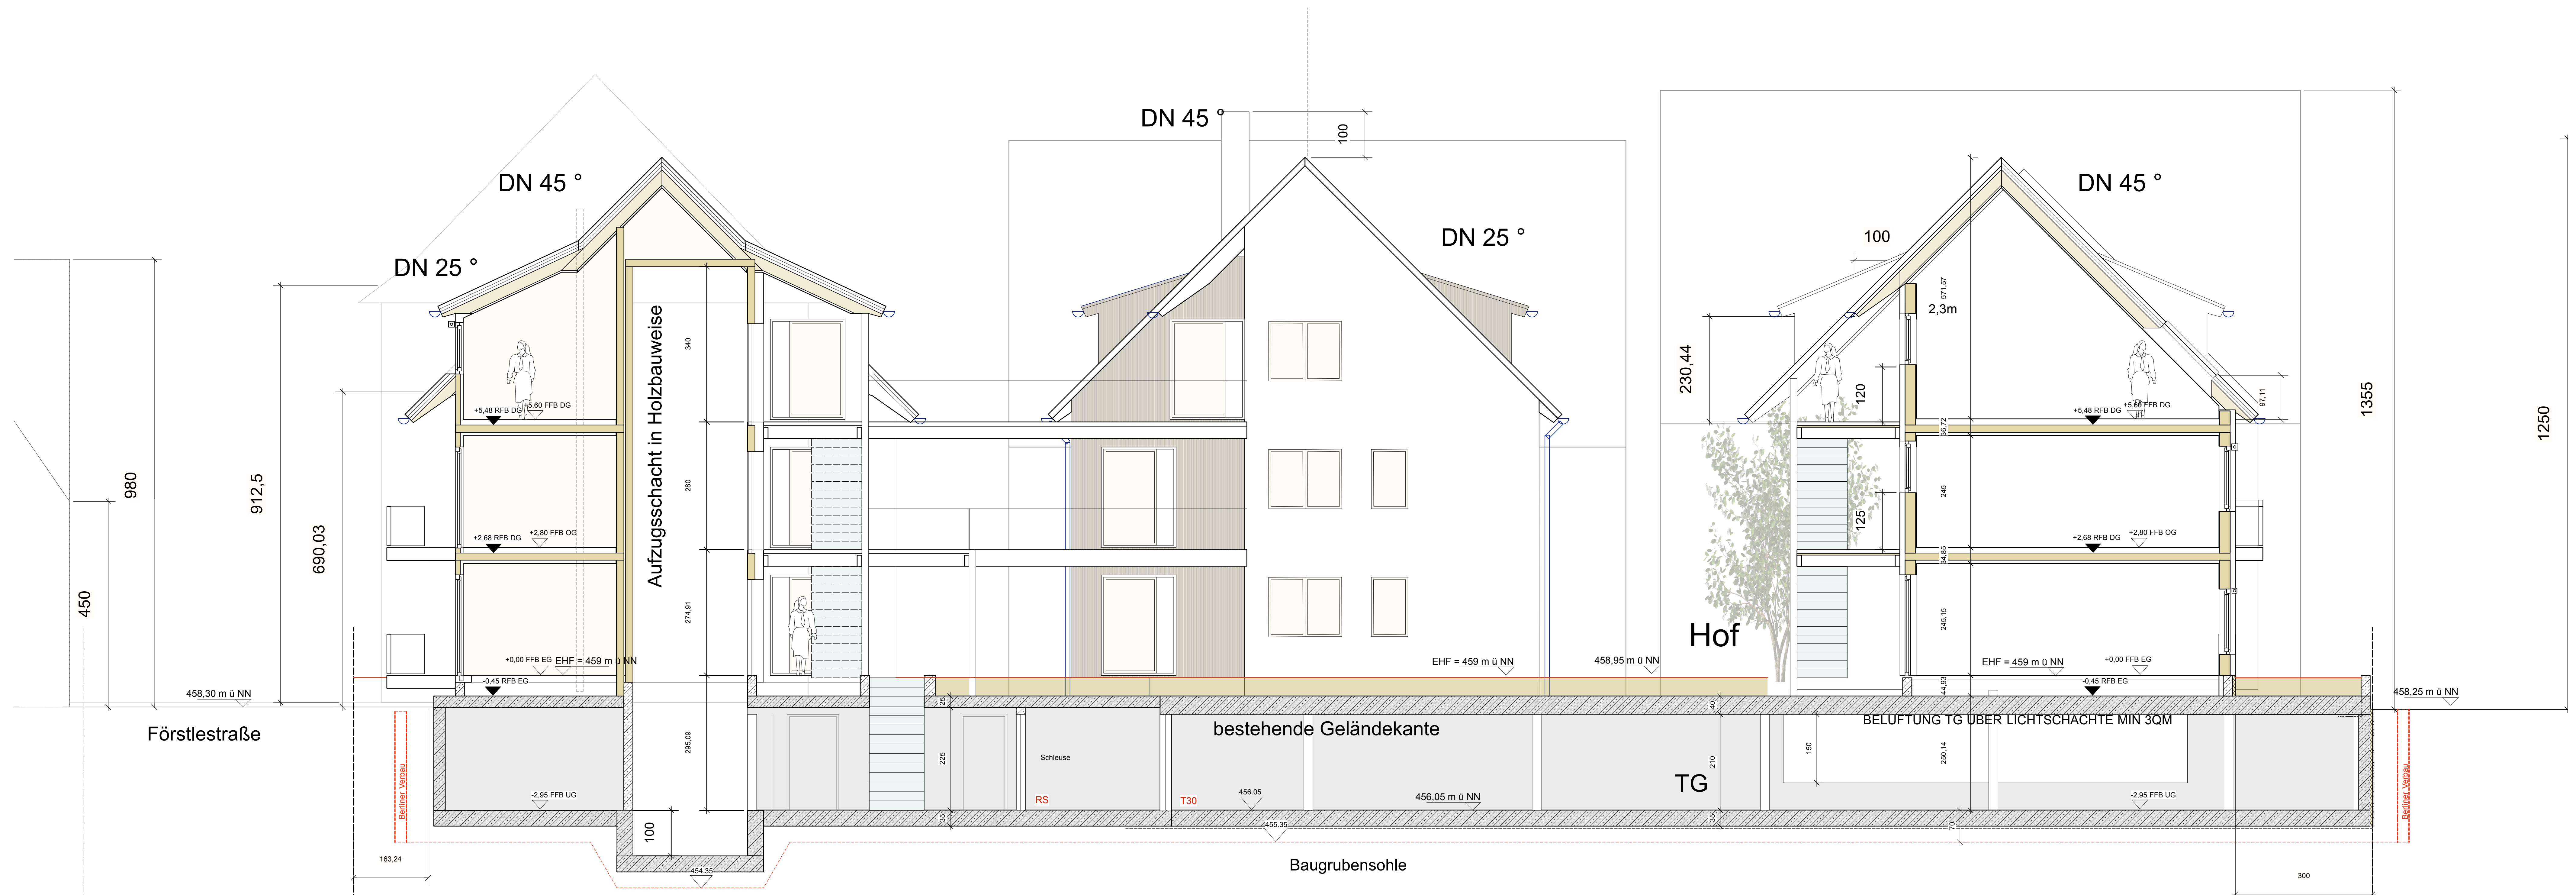

loco ARCHITEKTUR Daniel Tilmann, Freier Architekt Schlachthausstrasse 9, 72074 Tübingen, Fon. 07071-8826925, Fax. 07071-364847 tilmann@loco-itectur.de DIN A0 27 Wohneinheiten in Holzbauweise Tiefgarage mit 20 Stellplätzen 05.03.2020	Schnitt 2	M 1:50
	Bauvorhaben: Taberna Perouse Henri-Arnaud-Straße 13-19 71229 Perouse-Rutesheim	
	Bauherren: Karsten Enz Lohlenbachweg 19 71229 Leonberg	

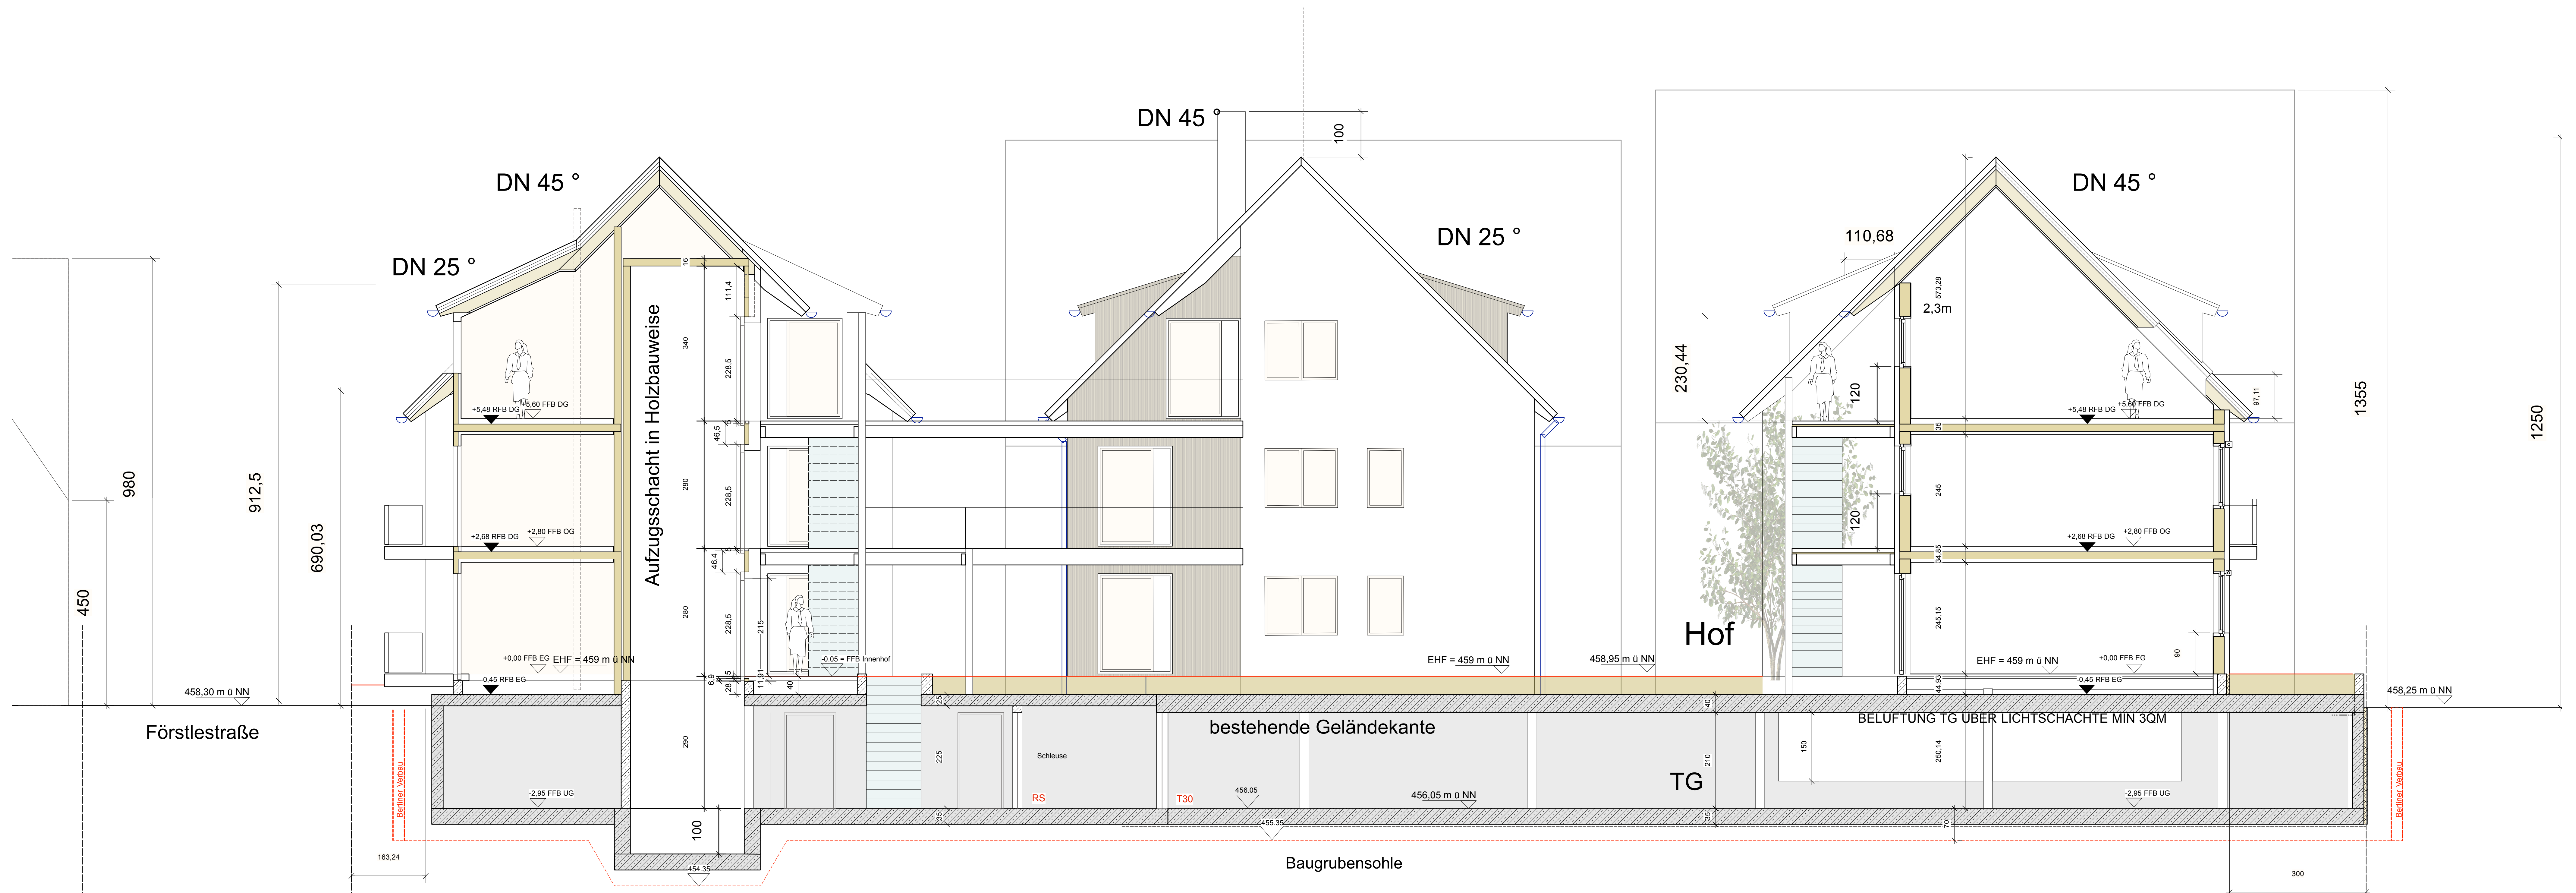


loco ARCHITEKTUR Daniel Tillmann, Freier Architekt Schlachthausstrasse 9, 72074 Tübingen, Fon. 07071-8826925, Fax. 07071-364847 tillmann@loco-itectur.de DIN A0 27 Wohneinheiten in Holzbauweise Tiefgarage mit 20 Stellplätzen 05.03.2020	Schnitt 2a	M 1:50
	Bauvorhaben: Taberna Perouse Hemli-Amaud-Straße 13-19 71277 Perouse-Rutesheim	
	Bauherren: Karsten Enz Lohlenbachweg 19 71229 Leonberg	

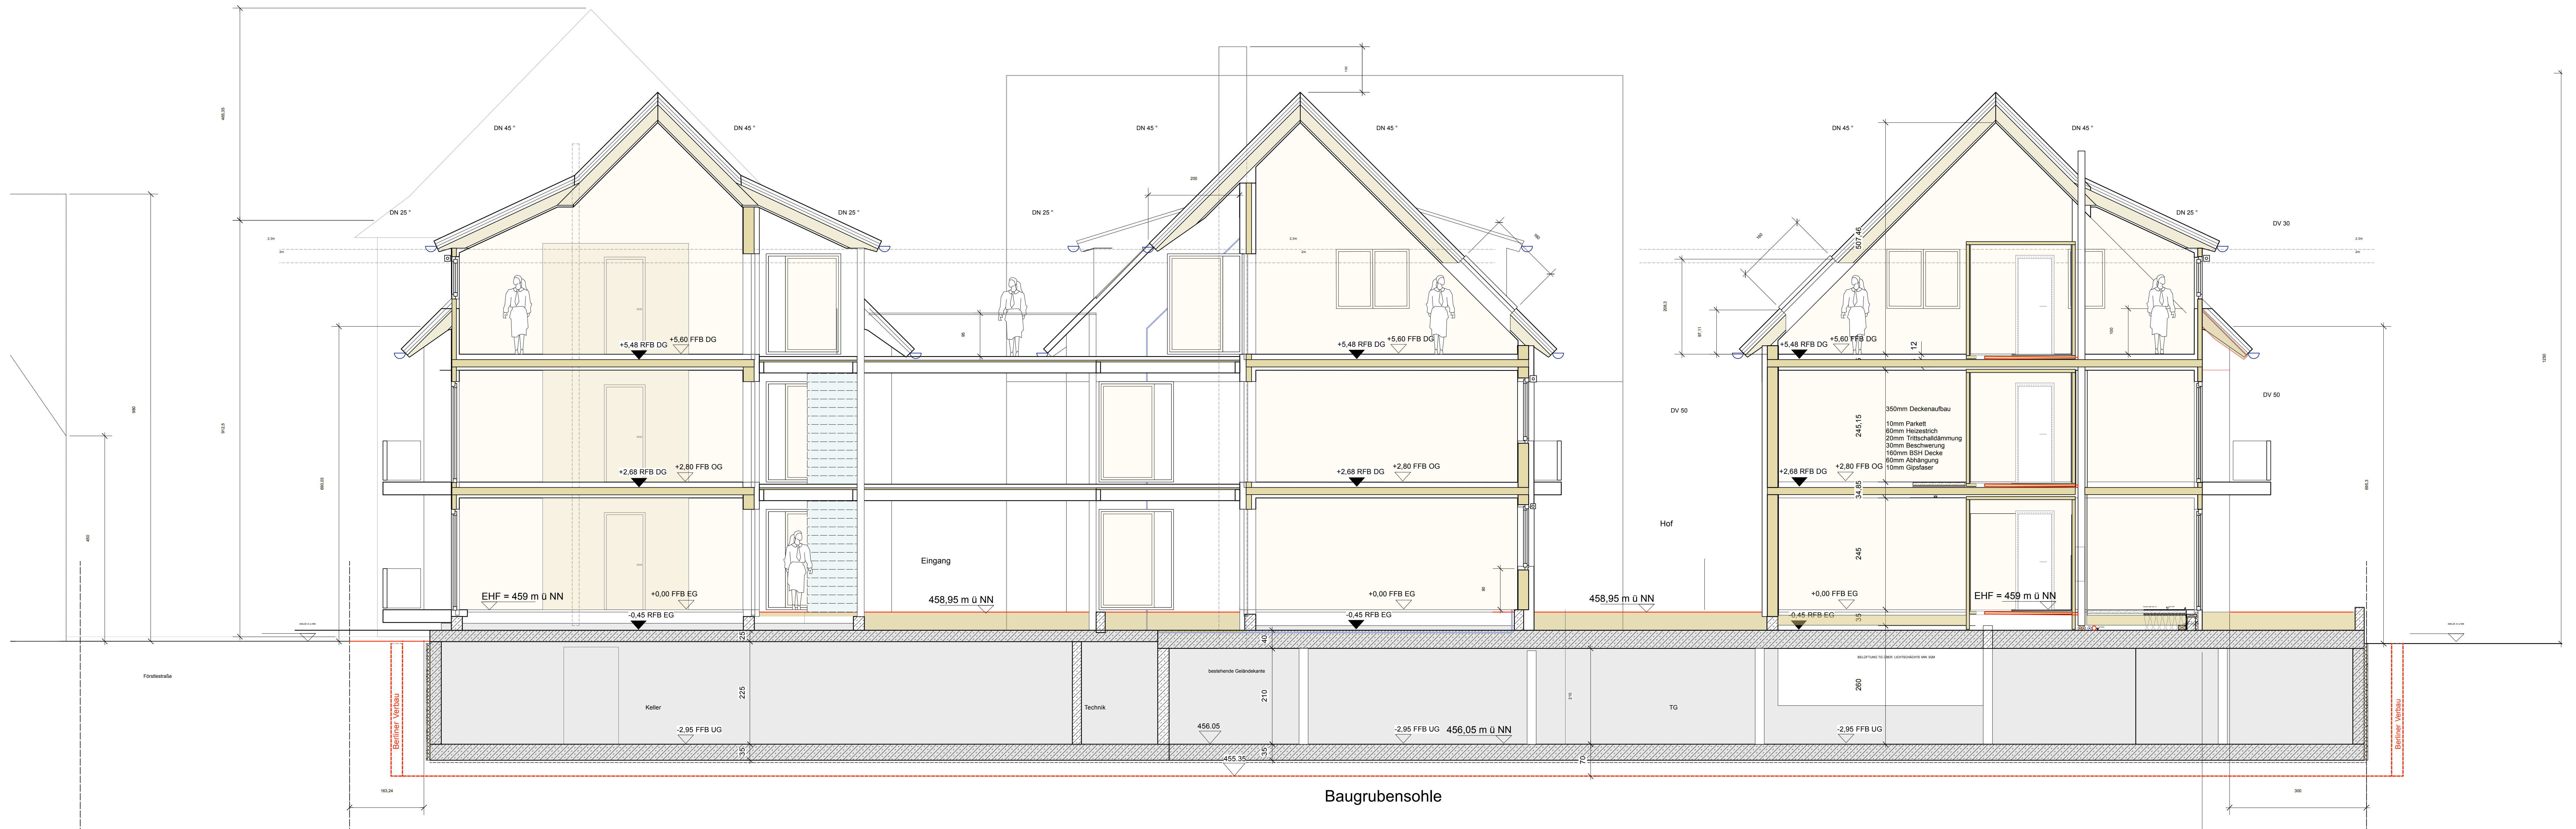


loco ARCHITEKTUR Daniel Tillmann, Freier Architekt Schlachthausstrasse 9, 72074 Tübingen, Fon. 07071-8826925, Fax. 07071-364847 tillmann@loco-tectur.de DIN A0 27 Wohneinheiten in Holzbauweise Tiefgarage mit 20 Stellplätzen 05.03.2020	Schnitt 3	M 1:50
	Bauvorhaben: Taberna Perouse Henri-Arnaud-Straße 13-19 71277 Perouse-Rutesheim	
	Bauherren: Karsten Enz Lohlenbachweg 19 71229 Leonberg	

Süd Fassaden

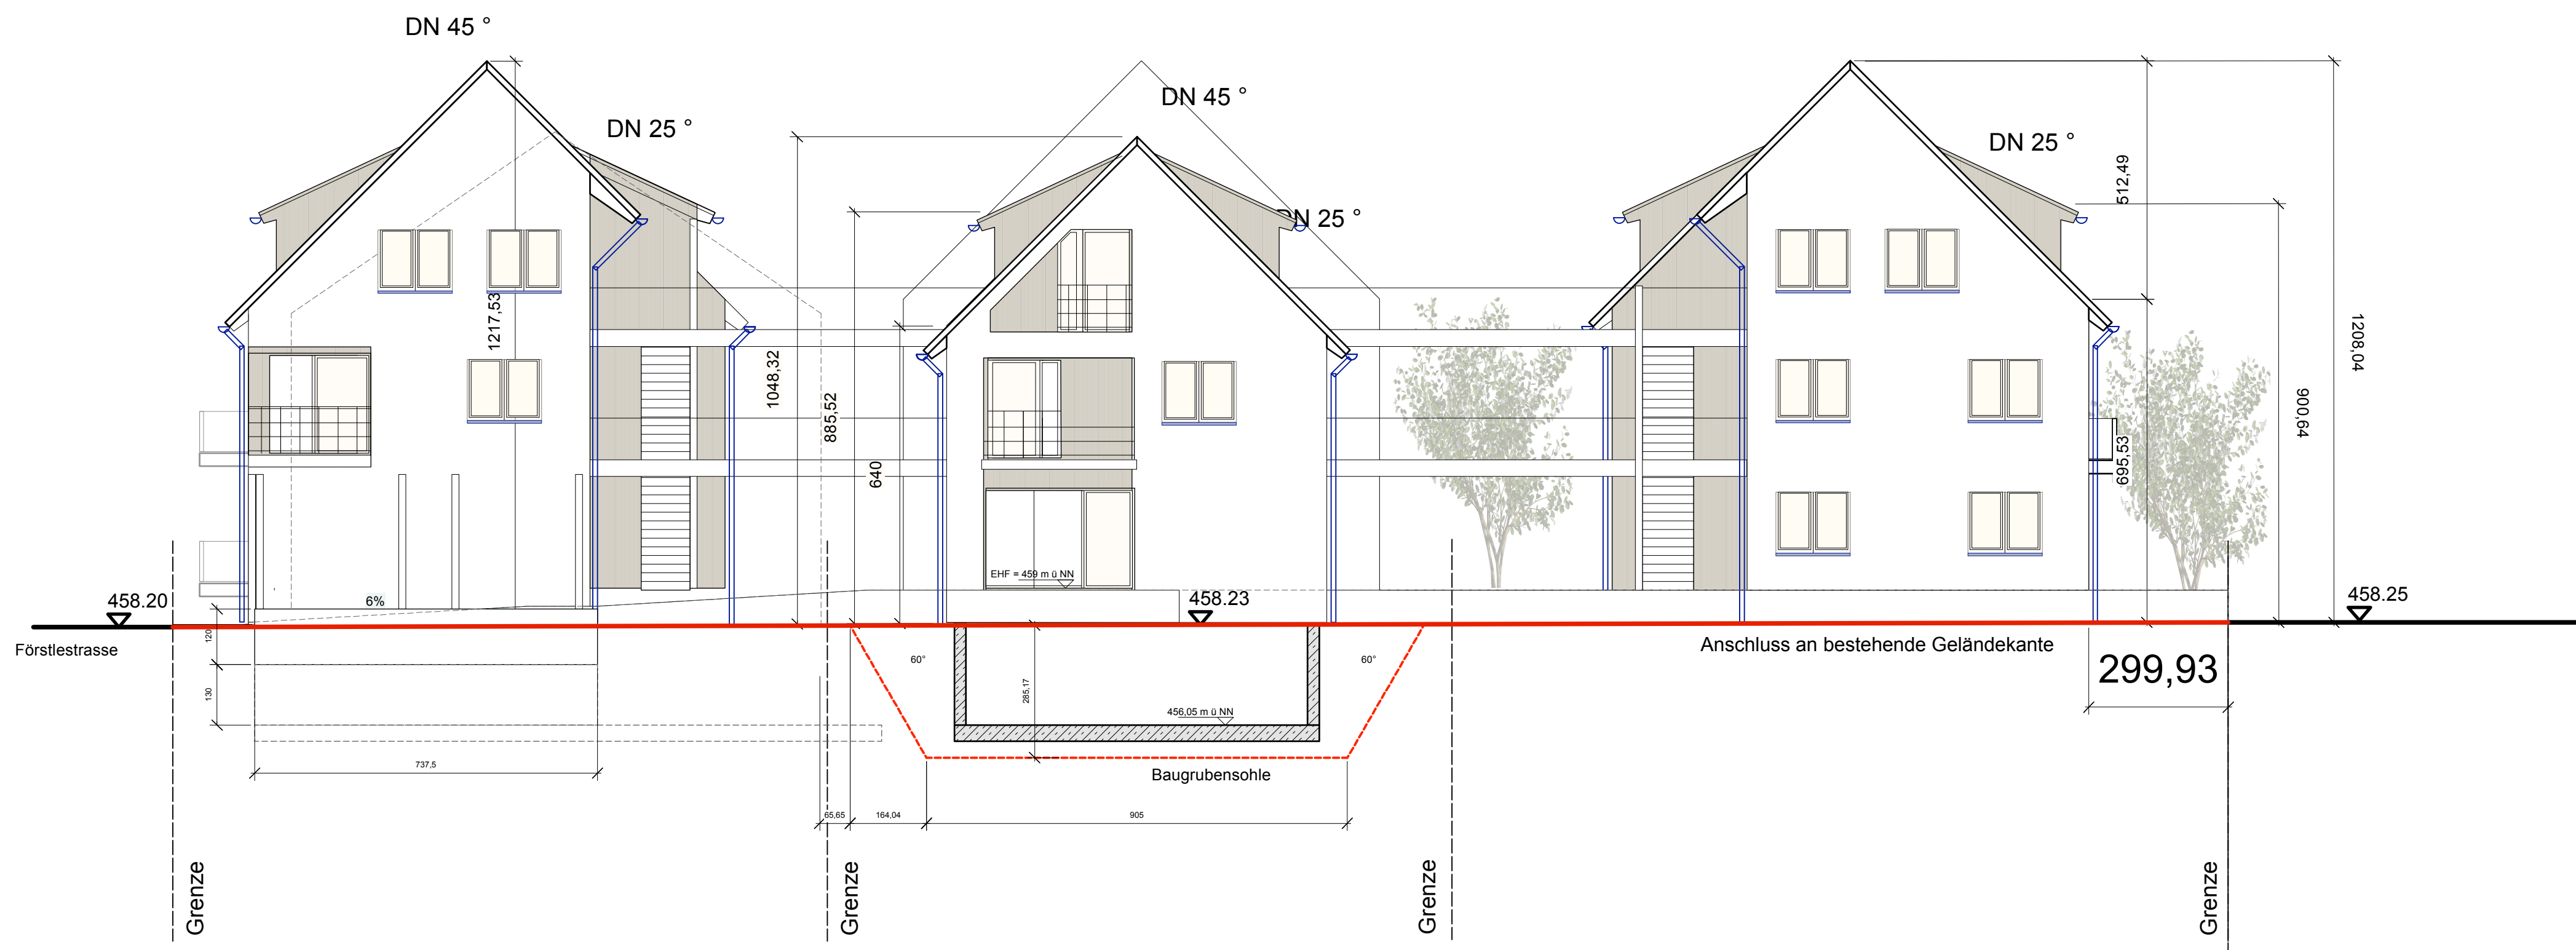


Nord Fassaden

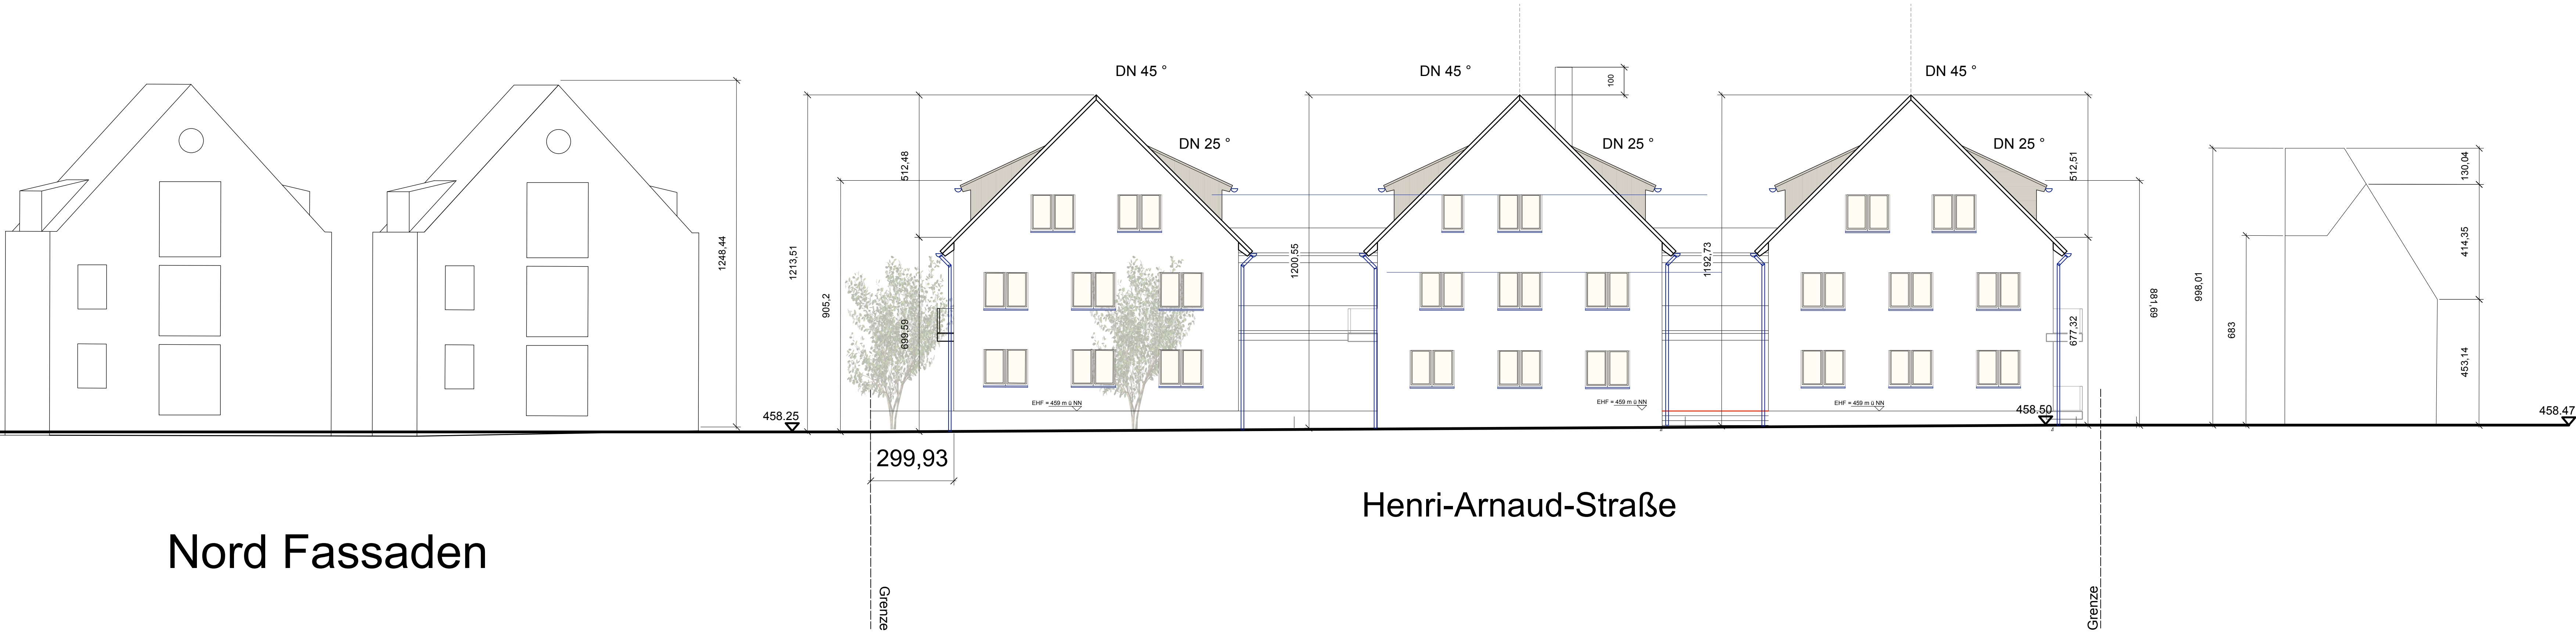


loco ARCHITEKTUR Daniel Tilmann, Freier Architekt Schlachthausstrasse 9, 72074 Tübingen, Fon. 07071-8826925, Fax. 07071-364847 tilmann@loco-lectur.de DIN A0 27 Wohneinheiten in Holzbauweise Tiefgarage mit 20 Stellplätzen 05.03.2020	Fassaden M 1:100
	Bauvorhaben: Taberna Perouse Henri-Arnaud-Straße 13-19 71277 Perouse-Rutesheim
	Bauherren: Karsten Enz Löhlenbachweg 19 71229 Leonberg



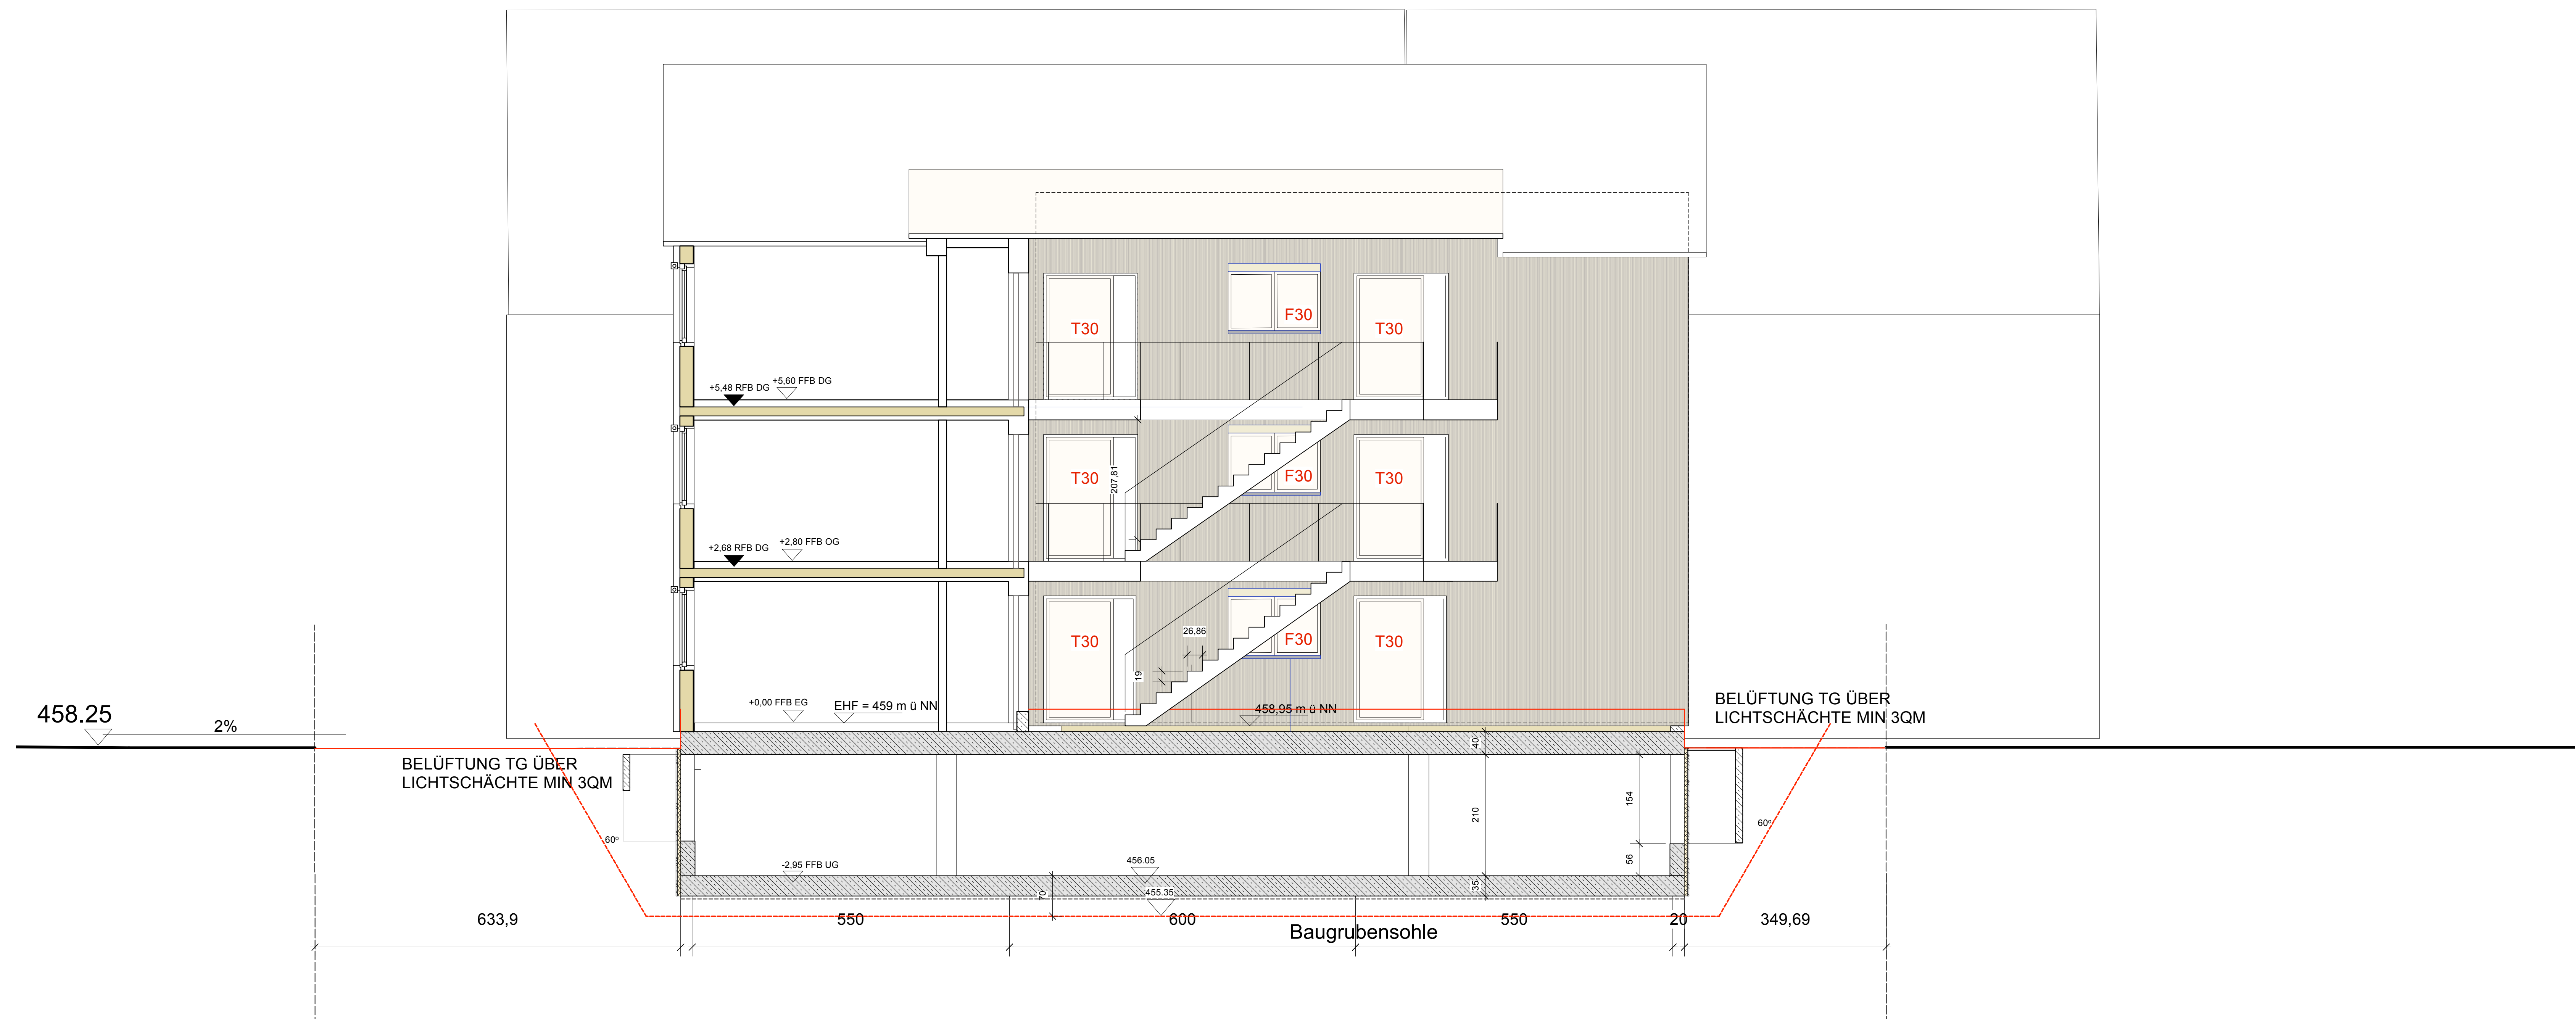

loco ARCHITEKTUR Daniel Tilmann, Freier Architekt Schlachthausstrasse 9, 72074 Tübingen, Fon. 07071-8826925, Fax. 07071-364847 tilmann@loco-tectur.de DIN A0 27 Wohneinheiten in Holzbauweise Tiefgarage mit 20 Stellplätzen 05.03.2020	Schnitt D-D	M 1:50
	Bauvorhaben: Taberna Perouse Henri-Arnaud-Straße 13-19 71277 Perouse-Rutesheim	
	Bauherren: Karsten Enz Lohlenbachweg 19 71229 Leonberg	

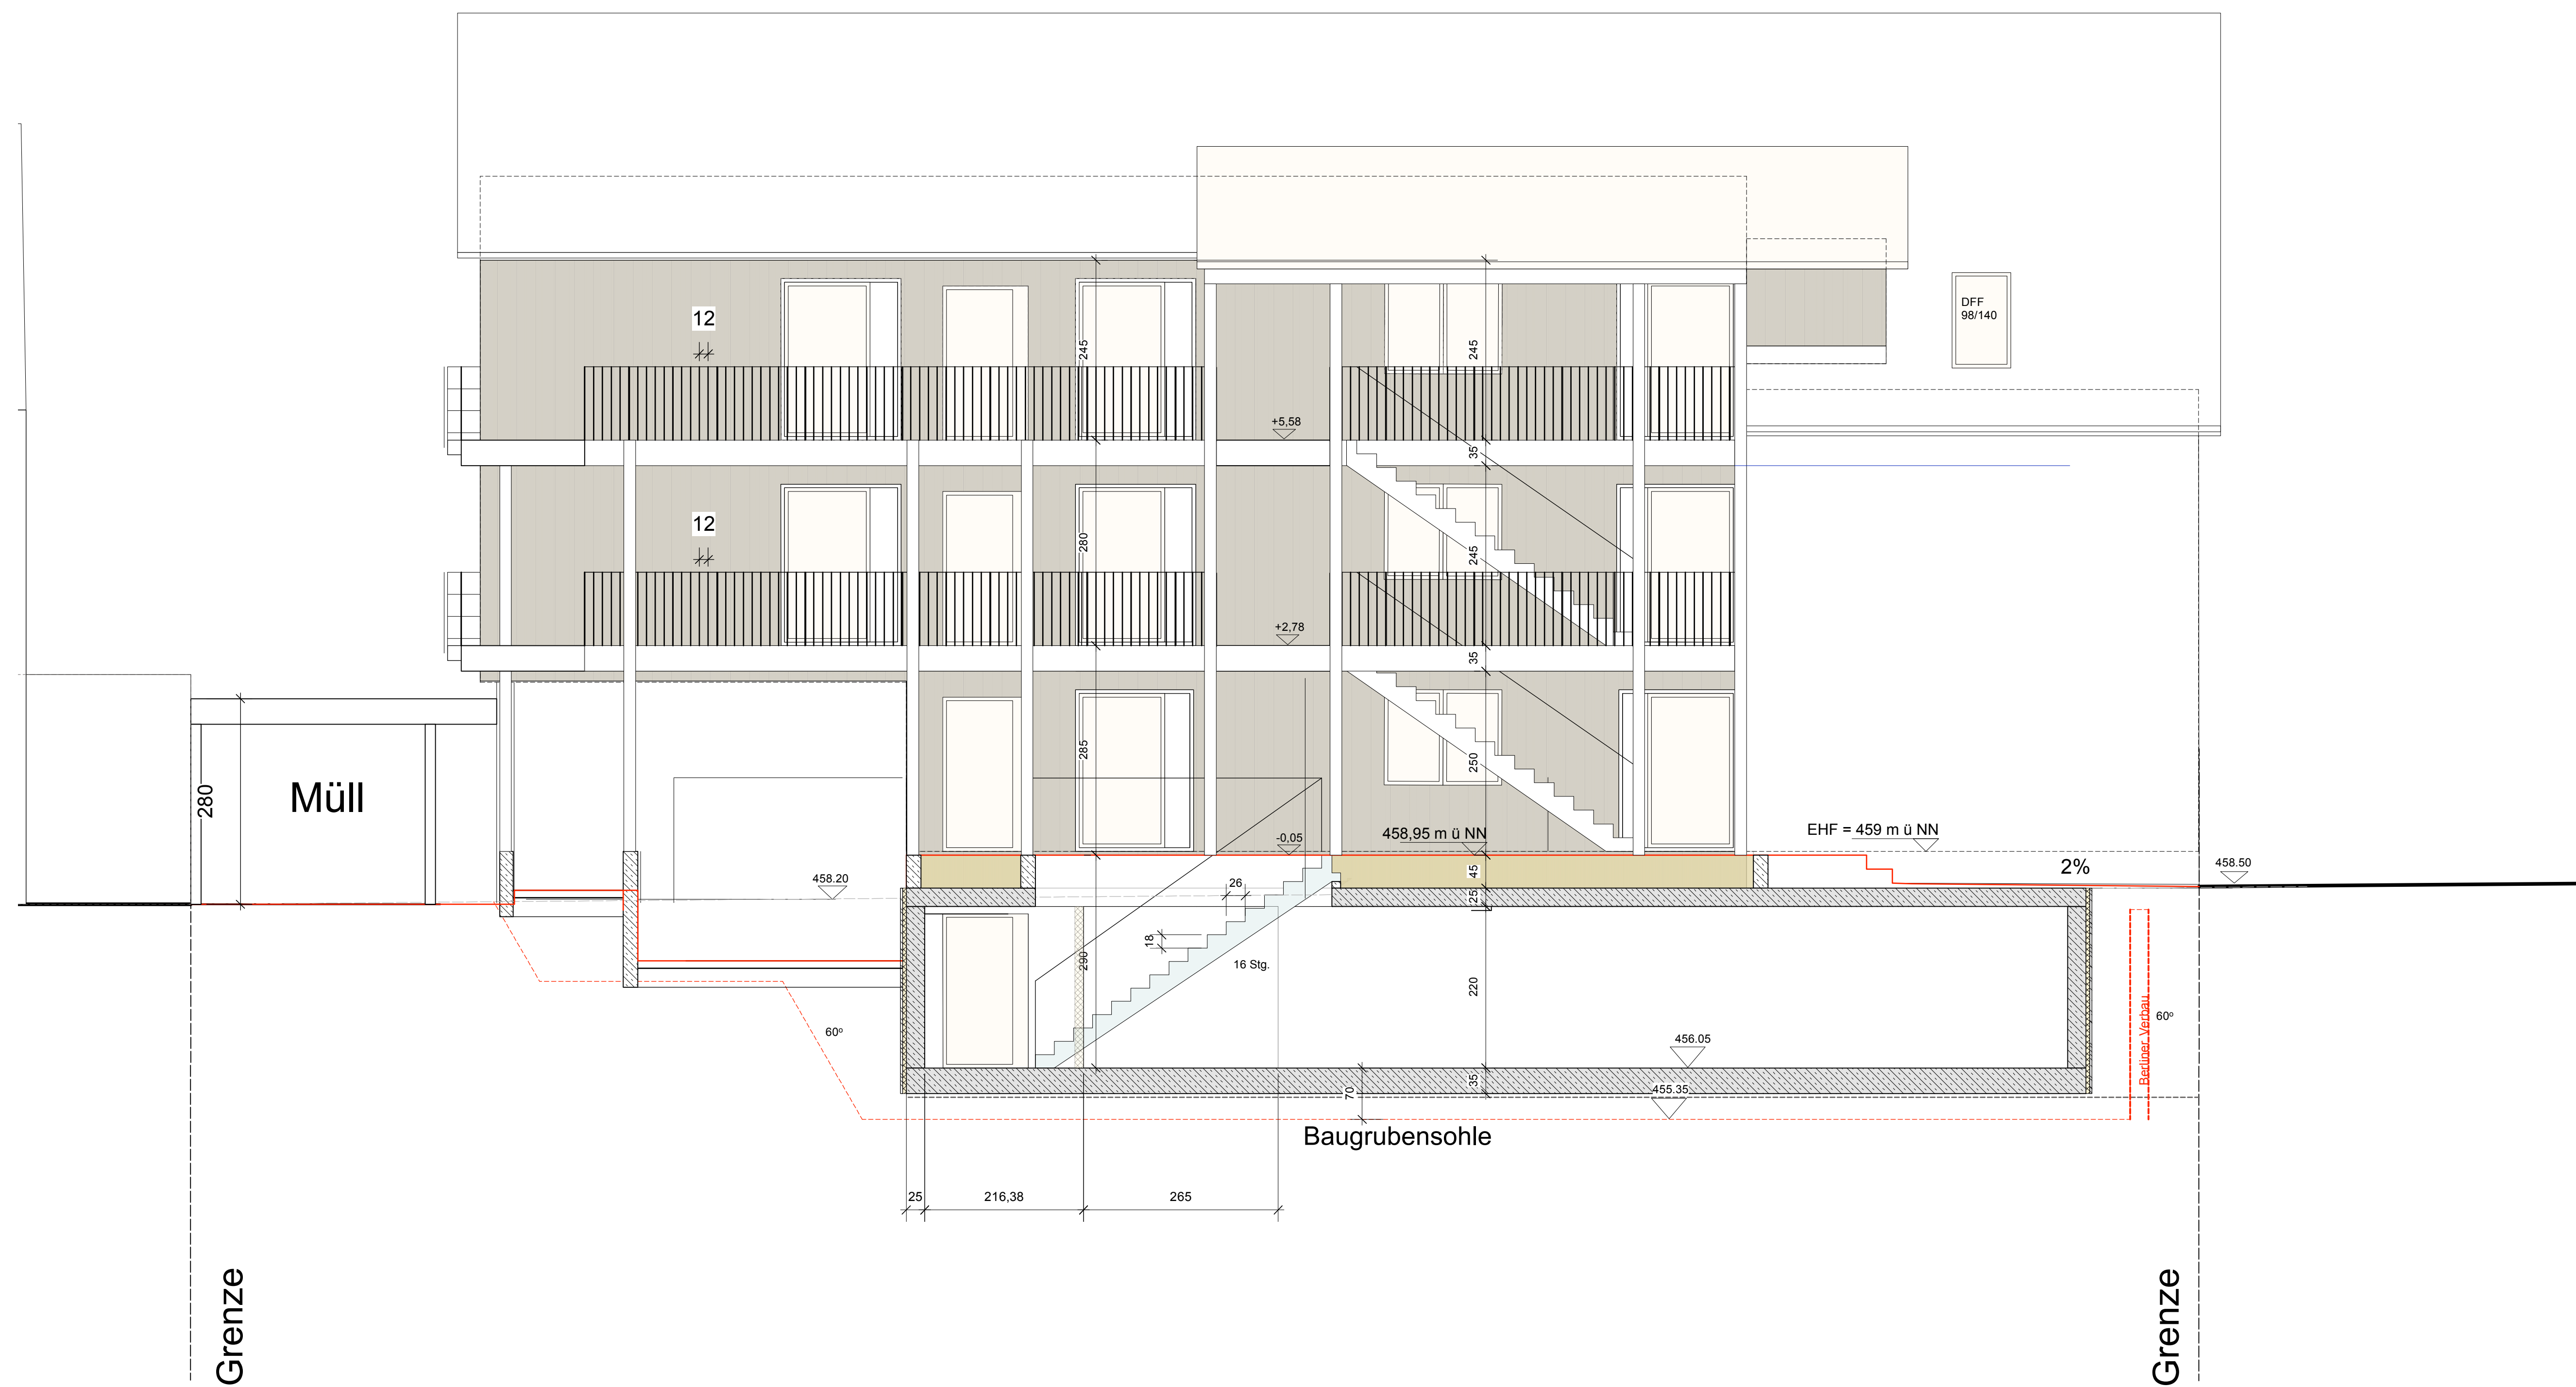

[illegible]

Brandstichschicht nach DIN 50330 bzw. DIN 50330-1

36.7

-0.03 FFB

40mm Estrichfaser
40mm EPS-Isolierdämmung
20mm Gipskartondecke
2-Lagige Abdichtung
20mm H/F Schalung
20mm Betonplatte

Aufbauweise (Basisteil)

70

Fahrbahnbeschichtung OSB
 - 35cm VWB STB Bodenplatte
 - 5cm Magerbeton
 - PE-Folie
 - 30cm Schottertragsschicht
 - Geogitter auf Planie

- AW 1 (Laubengänge /Balkone)
tragende, raumbeschließende Außenwand
Brandschutz: min F30 II bzw RECO
Rw,ne _____
U= 0,12 (W/m²K)

AW 1(Putz)

38,1

15mm Lüftungsschirm (OSB) Stöße Abgeklebt

22mm Kunststoffdämmung (Isolier) Dämmungslage (WLG 32)

15mm Holz-Weichbauplate (WLG 62)

Fundamentplatte

15mm Holz-Weichbauplate (WLG 62)

SOGEL (Kerndämmung)

32,3

15mm Lüftungsluft OSB-Stöße Angebracht

16er Konstruktiv Dämmung Isolier Integriert WLG II D2

18er Holz-Werkstoffklasse WLG II D2

Festholz
Rückspalten Natur 90x140
Nutenanker

IW 1

UV ELT

19 mm

8.7 mm

Feld heater UV mit 10 Torr Gas

12.5 GKS
10 Torr Gas
10 Torr Gas
12.5 GKS
Aluminiumbedichtung
Fluor

10mm Putz
60mm Leichtschicht Zementanputz
20mm Trittschalldämmung / Tackelplatte
30mm Ausgleichsdrainung EPS
20mm GGB
180/140 mm Balklage / Dämmung
- Isoplattdämmung
25 mm Ausgleichsdrainung
- 20mm STB-Decke WU Beton
Anstich

10mm Mineralwolle Putz
10mm Klebefuge GGB-Balklage
20mm Klebefuge Dämmung Balklage WLG 035
10mm Klebefuge GGB-WU Putz
10mm Klebefuge WLG 040 Putzdrainage

Trittschelle
Kantenabschrägung Schwelle
ØSB 10mm
Schwelle 6 x 17

2% Gefälle

Beleg auf Sandschicht 10cm
Trennvlies
Tragschicht 27cm
Drainmatte 2cm

Decke über UG Terrasse +0.00 FFB
-0.12 RFB
12/16
-0.45 OK Dicke über UG
-0.05 FFB Innenhof

Wandsockel h=28cm aus Beton/ Mauerwerk?

Decke über Keller STB WU d=25cm
Montage Schwelle 12 x 16
Decke über TG STB WU d= 40cm

[illegible]

AWD 1
 -10cm Lärmschutz GGGG Stöße Abgelassen
 20cm Konstruktion Dämmung Mineral Wolle WLG 0102
 100mm Holz-Deckenplatte WLG 0102
 10cm Mineralwolle Platte

AWD 2
 -10cm Lärmschutz GGGG Stöße Abgelassen
 20cm Konstruktion Dämmung Mineral Wolle WLG 0102
 100mm Holz-Deckenplatte WLG 0102
 10cm Mineralwolle Platte

Decke über UG V1
 + 0.00 FFB
 0.12 RFB
 12/16
 18
 28
 10
 24
 - 0.65 FFB
 Geländekante Strasse

10cm Parkett
 10mm Isoliermatte Zementestrich
 20mm Trittschalldämmung - Tackelplatte
 20mm Ausgleichsbedplatte EPS
 20mm GGGG
 100 H40 mm Balkenlage / Dämmung
 Isolierdämmung
 25 mm Ausgleichsbedplatte
 20mm STB Decke WU beton
 Anstrich

Decke über Keller STB WU d=25cm
 Montage Schwelle 12 x 16
 Wandsockel h=45cm aus Beton/ Mauerwerk?
 Perimeterdämmung 12cm WLG 035
 25
 13,24

loco | ARCHITEKTUR
 Daniel Tilmann, Freie
 Schlichthausstrasse 5
 Fon. 07071-8829925,
 tilmann@loco-lectur.de

DIN A0

27 Wohneinheiten in Holzbauweise
Tiefgarage mit 20 Stellplätzen

Bauherren:
Karsten Enz
Lohlenbachweg 19
71229 Leonberg

05.03.2020

