


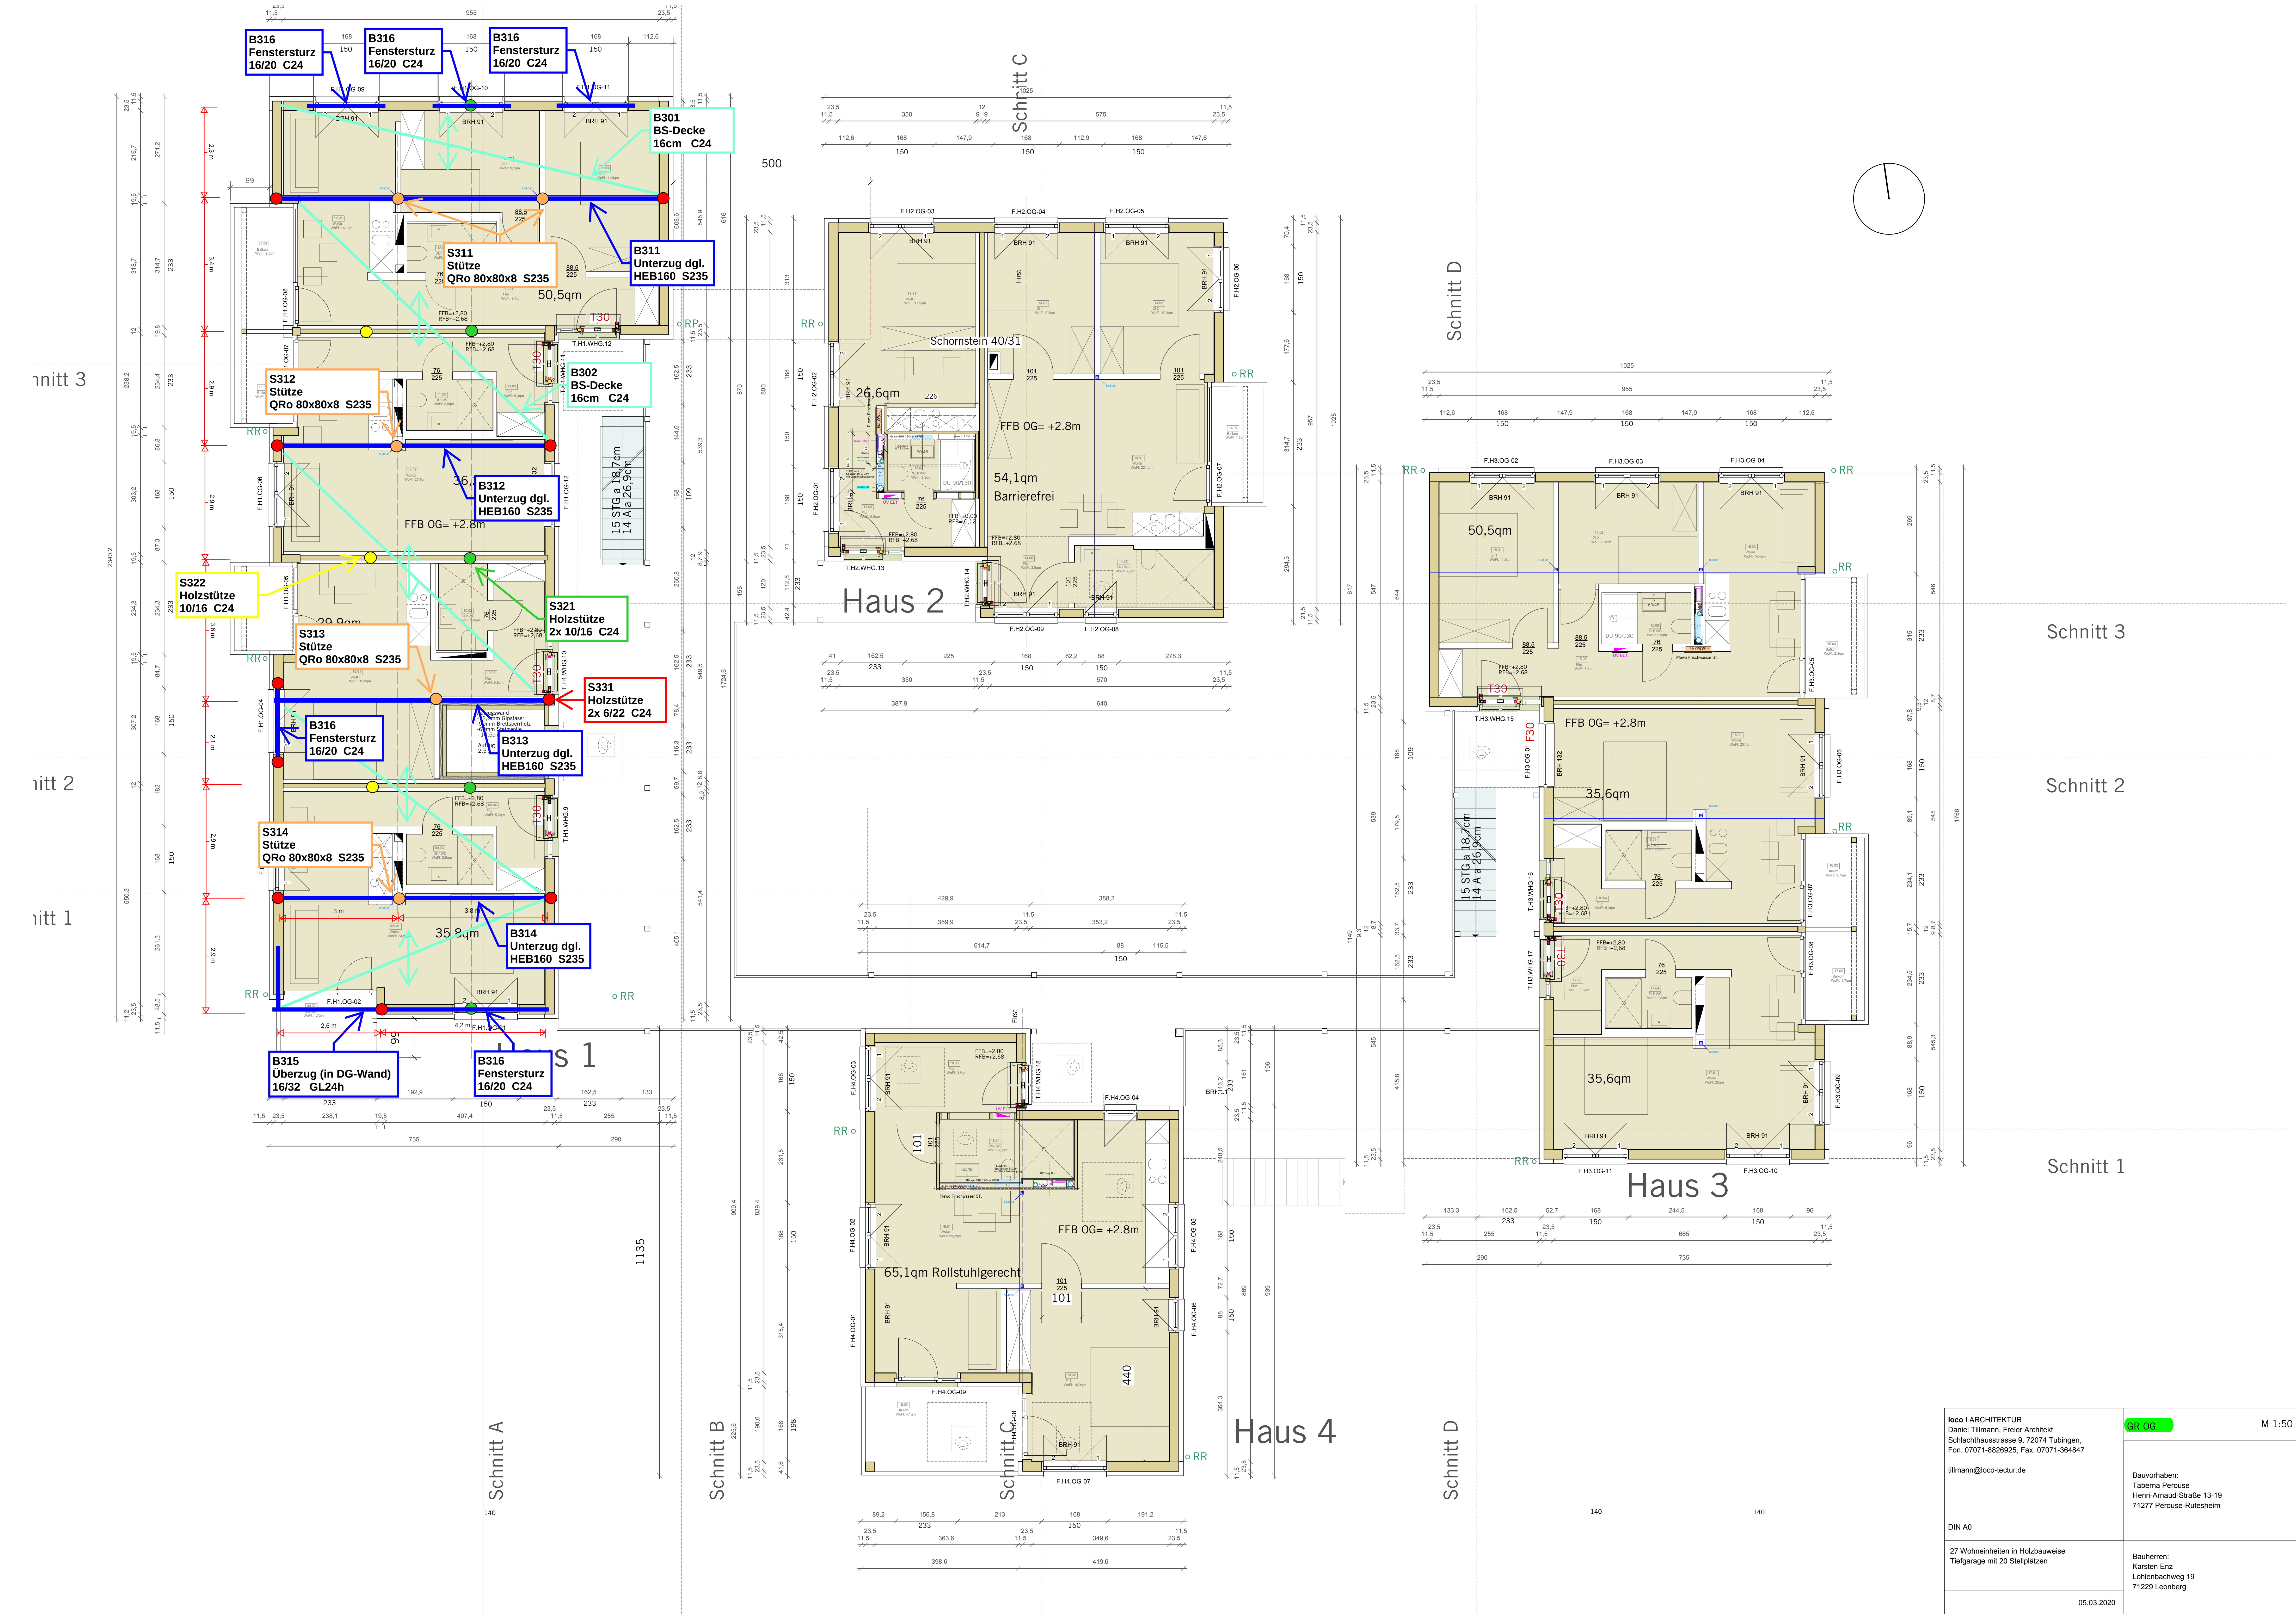





|   |                                                                                         |        |
|---|-----------------------------------------------------------------------------------------|--------|
| loco   ARCHITEKTUR<br>Daniel Tillmann, Freier Architekt<br>Schlachthausstrasse 9, 72074 Tübingen,<br>Fon. 07071-8826925, Fax. 07071-364847<br><br>tillmann@loco-lectur.de | GR OG                                                                                   | M 1:50 |
|   | Bauvorhaben:<br>Taberna Perouse<br>Henri-Arnaud-Straße 13-19<br>71277 Perouse-Rutesheim |        |
| DIN A0   |                                                                                         |        |
| 27 Wohneinheiten in Holzbauweise<br>Tiefgarage mit 20 Stellplätzen   | Bauherrn:<br>Karsten Enz<br>Lohlenbachweg 19<br>71229 Leonberg                          |        |
| 05.03.2020   |                                                                                         |        |



